


Plan Parcial de Urbanización de fecha 06/08/21 y se ha resuelto aprobar el PLAN PARCIAL de este documento. Fdo: El Secretario General.

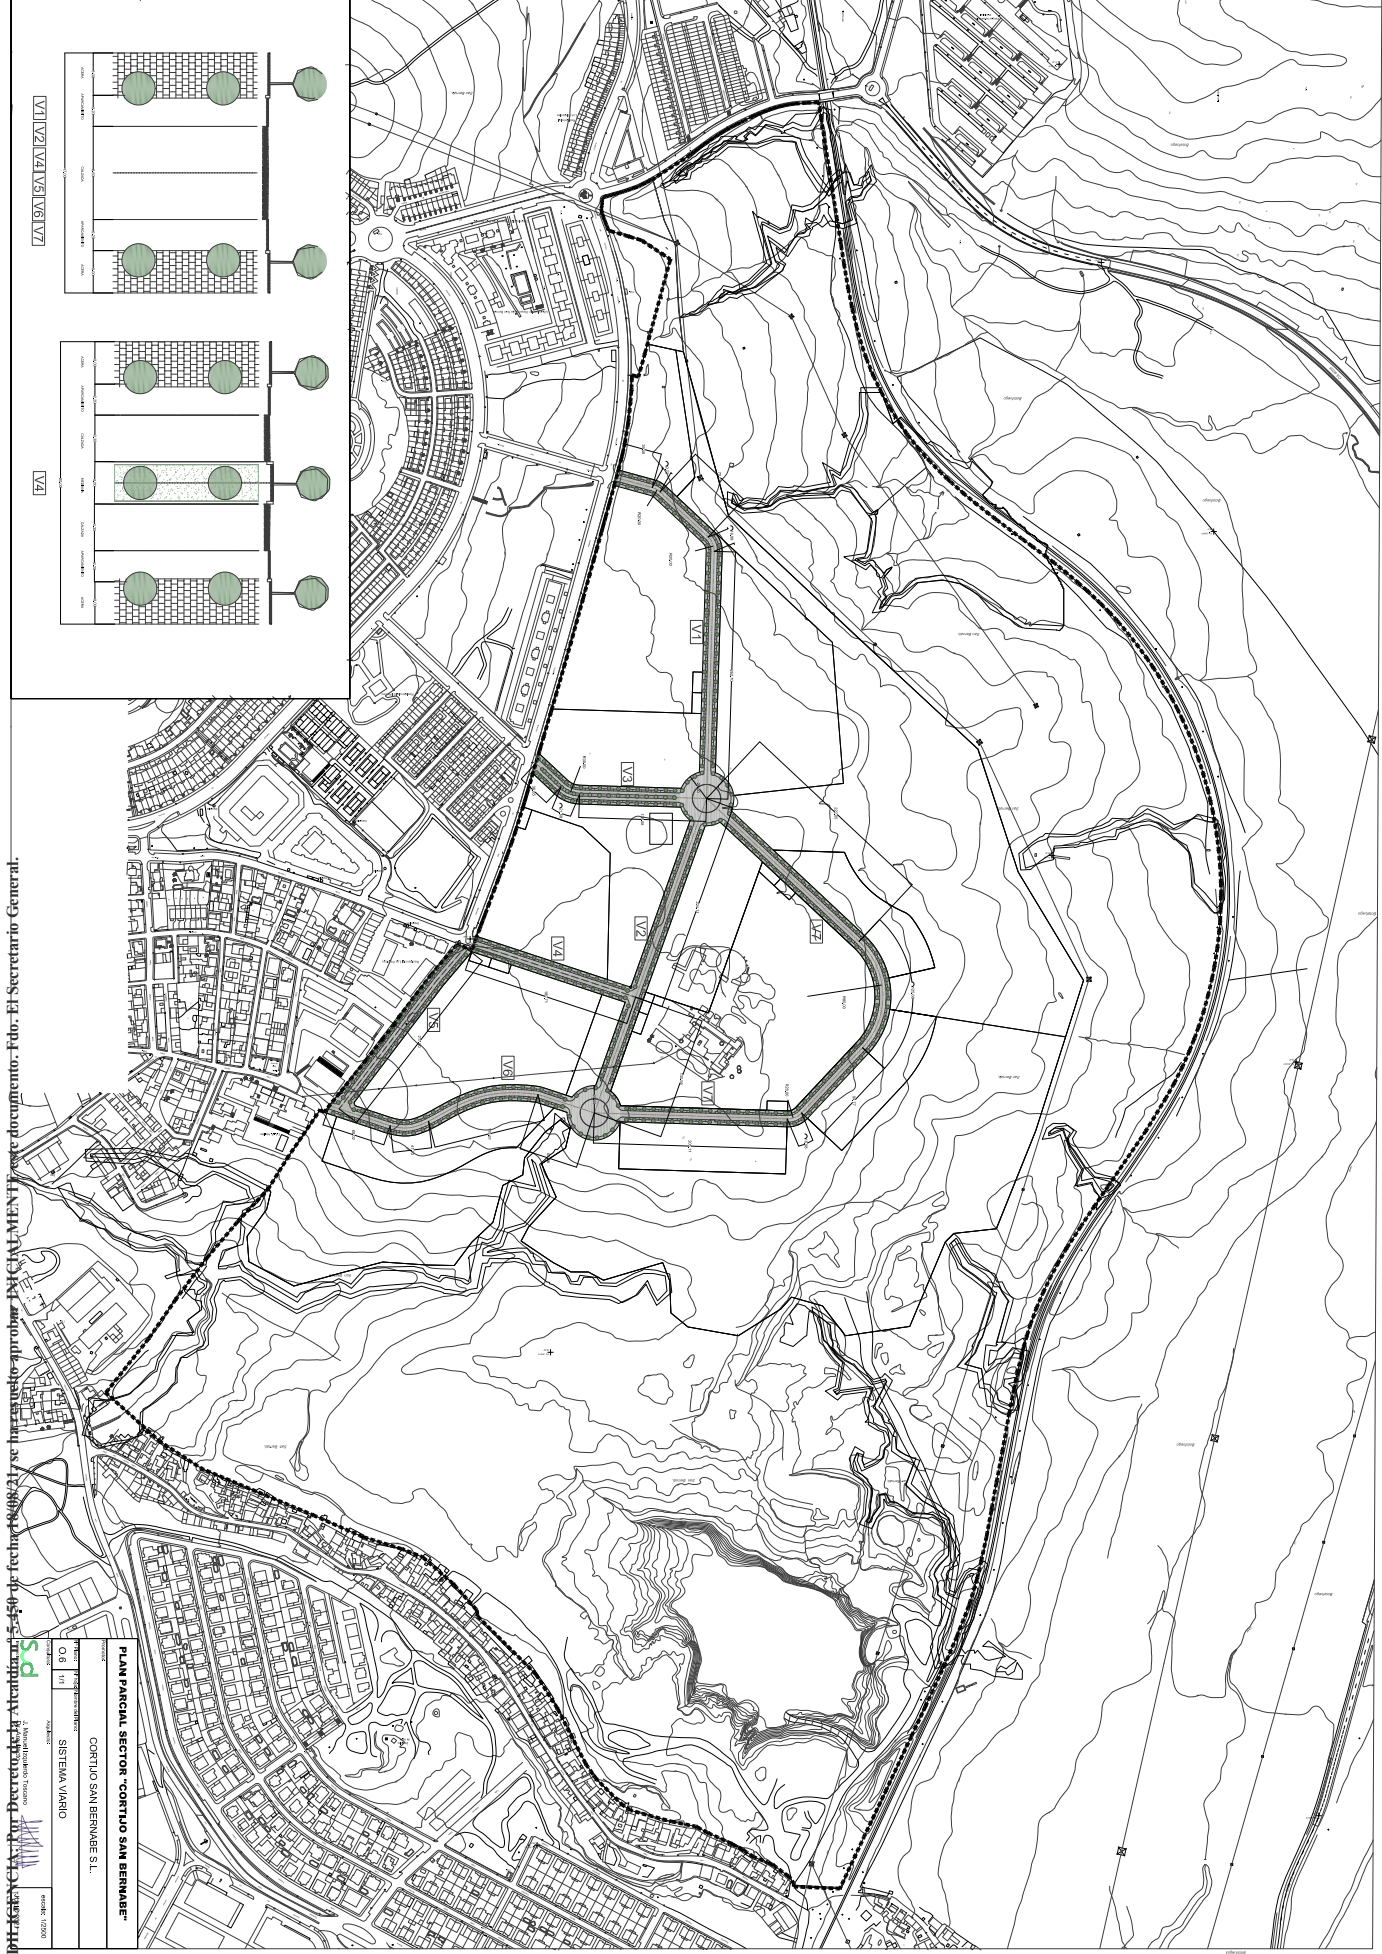

PLAN PARCIAL SECTOR "CORTILLO SAN BERNABÉ"
 COPTILLO SAN BERNABÉ S.L.
 SISTEMA VARIO

Código Seguro de Verificación	IV7EG7TMBERK5XWMWZME6XRWNY	Fecha	19/08/2021 12:32:09
Normativa	Este documento incorpora firma electrónica reconocida de acuerdo a la ley 6/2020, de 11 de noviembre, reguladora de determinados aspectos de los servicios electrónicos de confianza		
Firmante	JOSE LUIS LOPEZ GUIO (SECRETARIO GENERAL)		
Url de verificación	https://sede.algaciras.es/verifirma/code/IV7EG7TMBERK5XWMWZME6XRWNY	Página	1/1

