


Por Decreto de la Alcaldía nº 549 de fecha 06/08/21 se ha resuelto aprobar el presente documento. Fdo: El Secretario General.

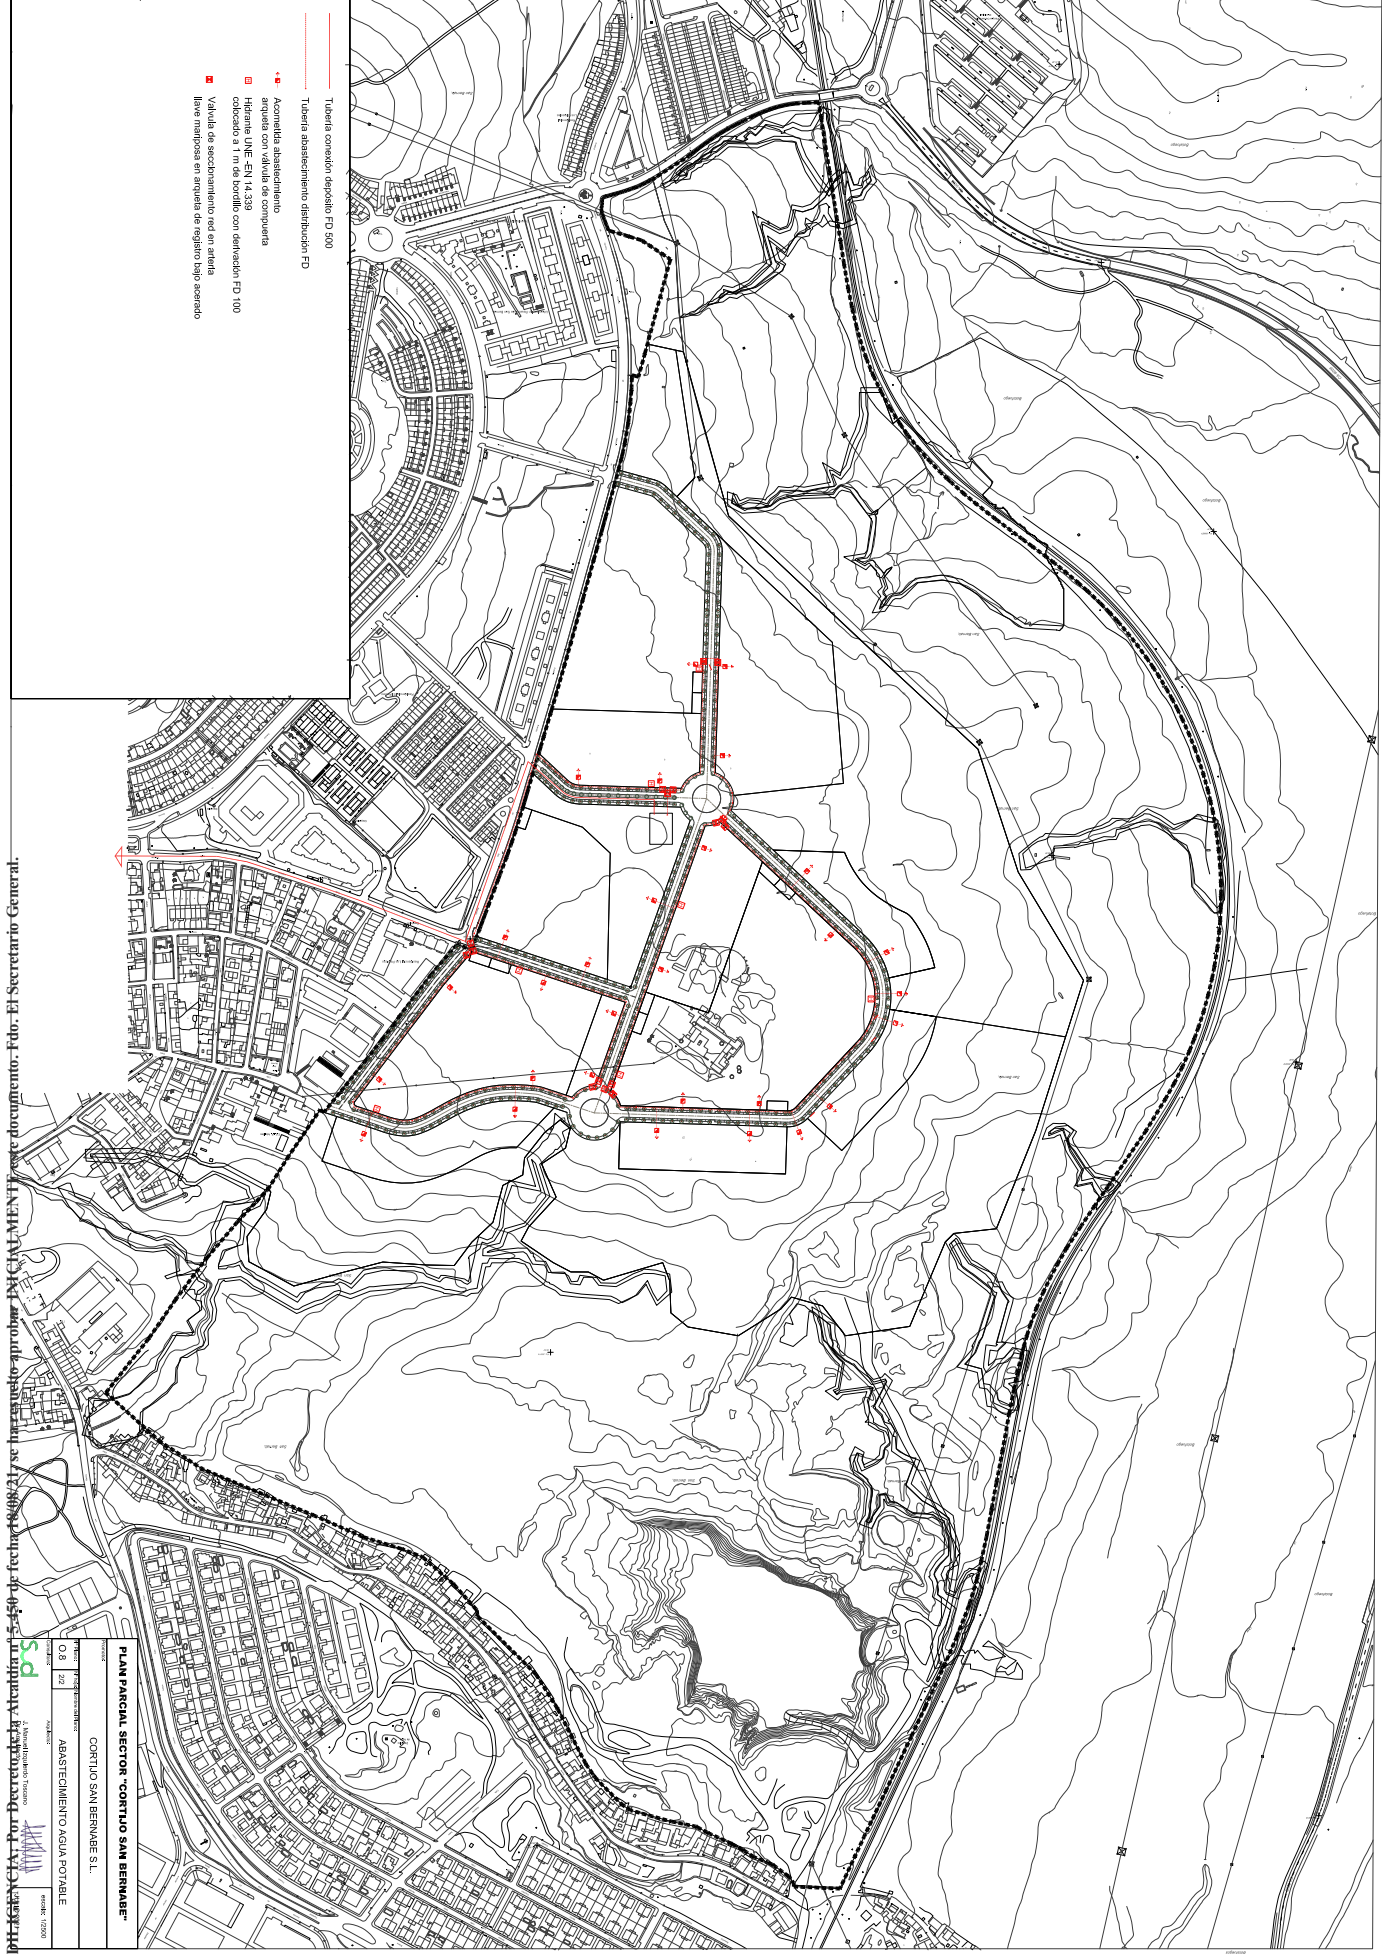

- Tuberia conectora diámetro FD 300
- Tuberia abastecimiento distribuida FD
- Acornilla abastecimiento
- Hitos de red de abastecimiento
- Hitos de LNE -SN I.A. 330 colocado a 1 m de bordillo con derivación FD 100
- Valvula de accionamiento red en estada
- Ilve manopisa en altura de registro bajo ascando

PLAN PARCIAL SECTOR "CORTIJO SAN BERNABE"
 PROYECTO: CORTIJO SAN BERNABE S.L.
 CLIENTE: ABASTECIMIENTO AGUA POTABLE
 ESCALA: 1:500
 FECHA: 19/08/2021

Código Seguro de Verificación	IV7EG7TCNEH34TGIQBAUM4QTGI	Fecha	19/08/2021 12:26:36
Normativa	Este documento incorpora firma electrónica reconocida de acuerdo a la ley 6/2020, de 11 de noviembre, reguladora de determinados aspectos de los servicios electrónicos de confianza		
Firmante	JOSE LUIS LOPEZ GUIO (SECRETARIO GENERAL)		
Url de verificación	https://sede.algeciras.es/verifirma/code/IV7EG7TCNEH34TGIQBAUM4QTGI	Página	1/1

