


DILIGENCIA: Por Decreto de la Alcaldía nº 5.450 de fecha 18/08/21, se ha resuelto aprobar INICIALMENTE este documento. Fdo. El Secretario General.

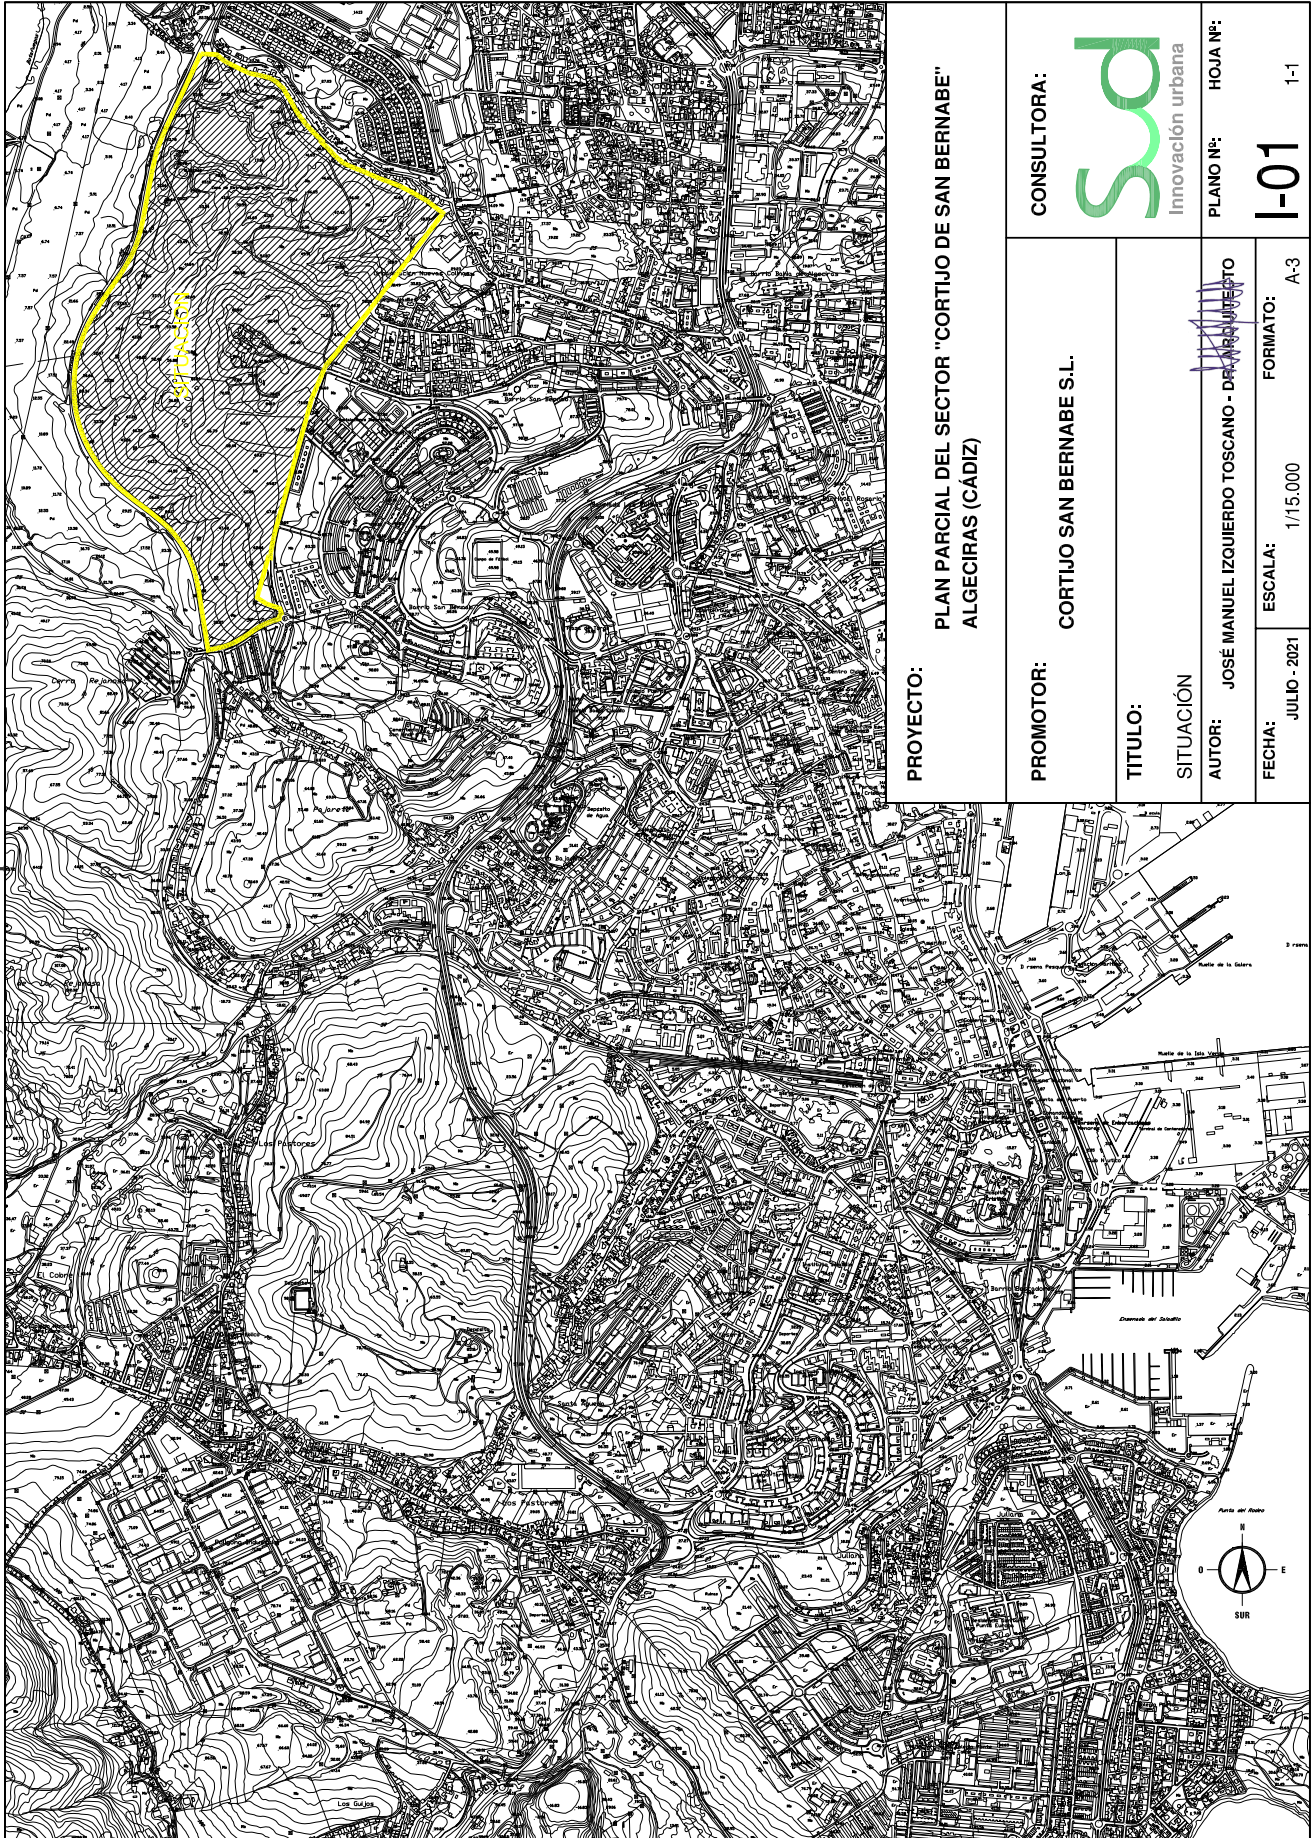

PROYECTO:

PLAN PARCIAL DEL SECTOR "CORTIJO DE SAN BERNABE"
ALGECIRAS (CÁDIZ)

PROMOTOR:

CORTIJO SAN BERNABE S.L.

TÍTULO:

SITUACIÓN

AUTOR:

JOSE MANUEL IZQUIERDO TOSCANO - DEPARTAMENTO

FECHA:

JULIO - 2021

ESCALA:

1/15.000

FORMATO:

A-3

CONSULTORA:



PLANO Nº:

I-01

HOJA Nº:

1-1

Código Seguro de Verificación	IV7EG7P433WSSW5YAZWW4TT674	Fecha	19/08/2021 12:35:57
Normativa	Este documento incorpora firma electrónica reconocida de acuerdo a la ley 6/2020, de 11 de noviembre, reguladora de determinados aspectos de los servicios electrónicos de confianza		
Firmante	JOSE LUIS LOPEZ GUIO (SECRETARIO GENERAL)		
Url de verificación	https://sede.algeciras.es/verifirma/code/IV7EG7P433WSSW5YAZWW4TT674	Página	1/1

