



DILEGENCIA: Por Decreto de la Alcaldía nº 4.499 de fecha 19/08/21, se ha resuelto aprobar, NICIAMENTE, este documento. Eds. El Secretario General.

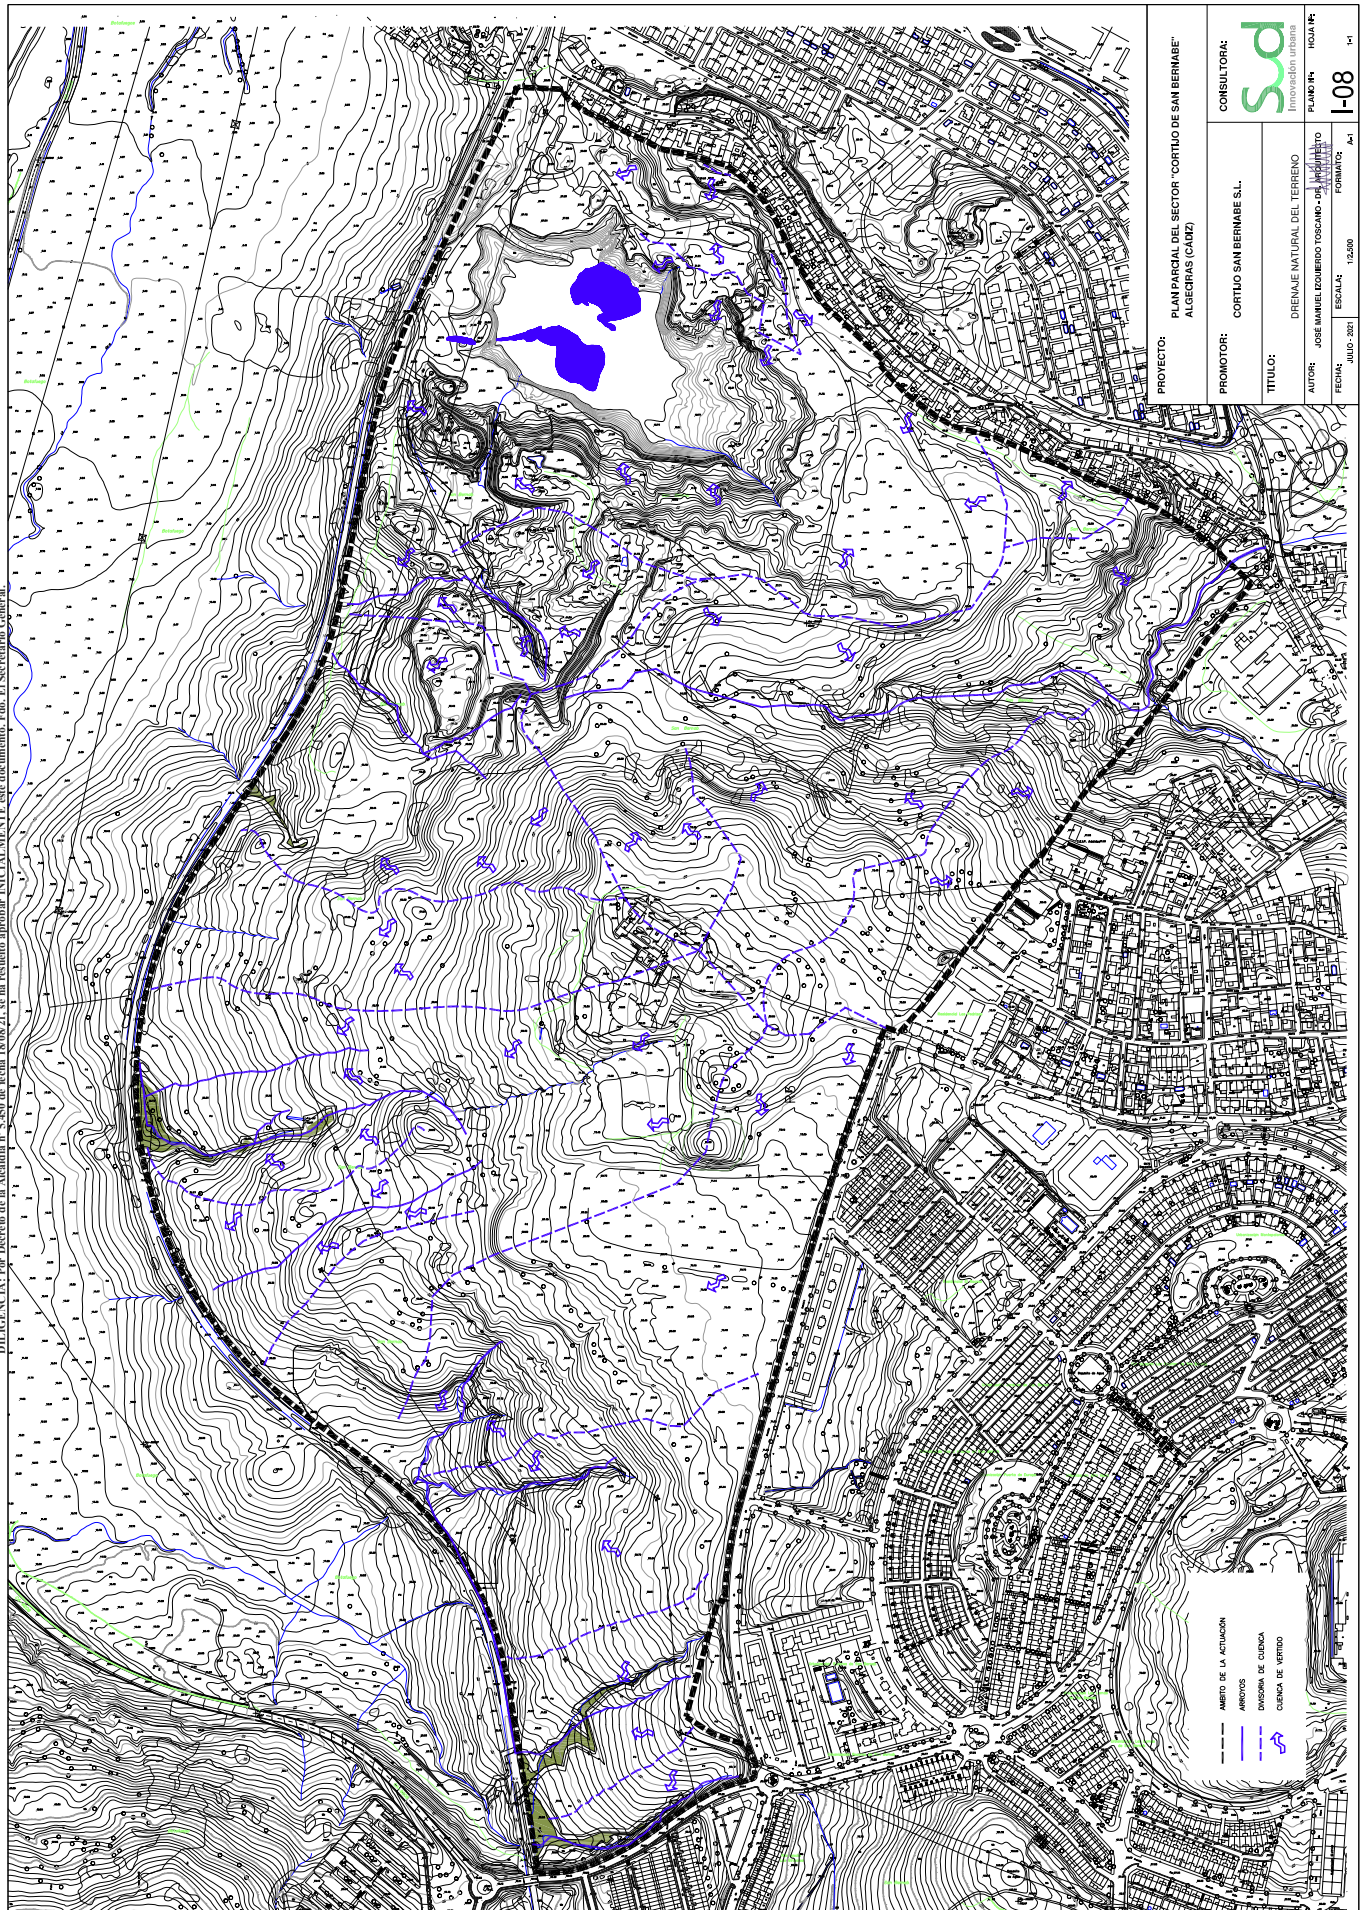

PROYECTO:	PLAN PARCIAL DEL SECTOR "CORTILLO DE SAN BERNABE" ALGECIRAS (CADIZ)
PROMOTOR:	CORTILLO SAN BERNABE S.L.
TITULO:	DRENAJE NATURAL DEL TERRENO
AUTOR:	JOSE MANUEL ECHEVERRIA FOSCOLO, S.A. INGENIERO
FECHA:	JULIO 2021
ESCALA:	1:25.000
FORMATO:	A4
CONSULTORA:	 sda Innovación Urbana
PLANO Nº:	I-08
Hoja Nº:	14

Código Seguro de Verificación	IV7EG7TKHBVN56EKWAMRMRDOGU	Fecha	19/08/2021 12:32:04
Normativa	Este documento incorpora firma electrónica reconocida de acuerdo a la ley 6/2020, de 11 de noviembre, reguladora de determinados aspectos de los servicios electrónicos de confianza		
Firmante	JOSE LUIS LOPEZ GUIO (SECRETARIO GENERAL)		
Url de verificación	https://sede.algeciras.es/verifirma/code/IV7EG7TKHBVN56EKWAMRMRDOGU	Página	1/1

