



DIJEFUNCIA DE DESARROLLO URBANO DE ALCAJES DE LA FRONTERA 5.450 de fecha 18/08/21, se ha resuelto aprobar INICIALMENTE este documento. Fdo. El Secretario General.


AYUNTAMIENTO DE ALCAJÉS DE LA FRONTERA
 PLAN PARCIAL SECTOR "CORTILLO SAN BERNABÉ"
 CORTEJO SAN BERNABÉ S.L.
 PERFILES LONGITUDINALES (Identificación)
 01 / 02

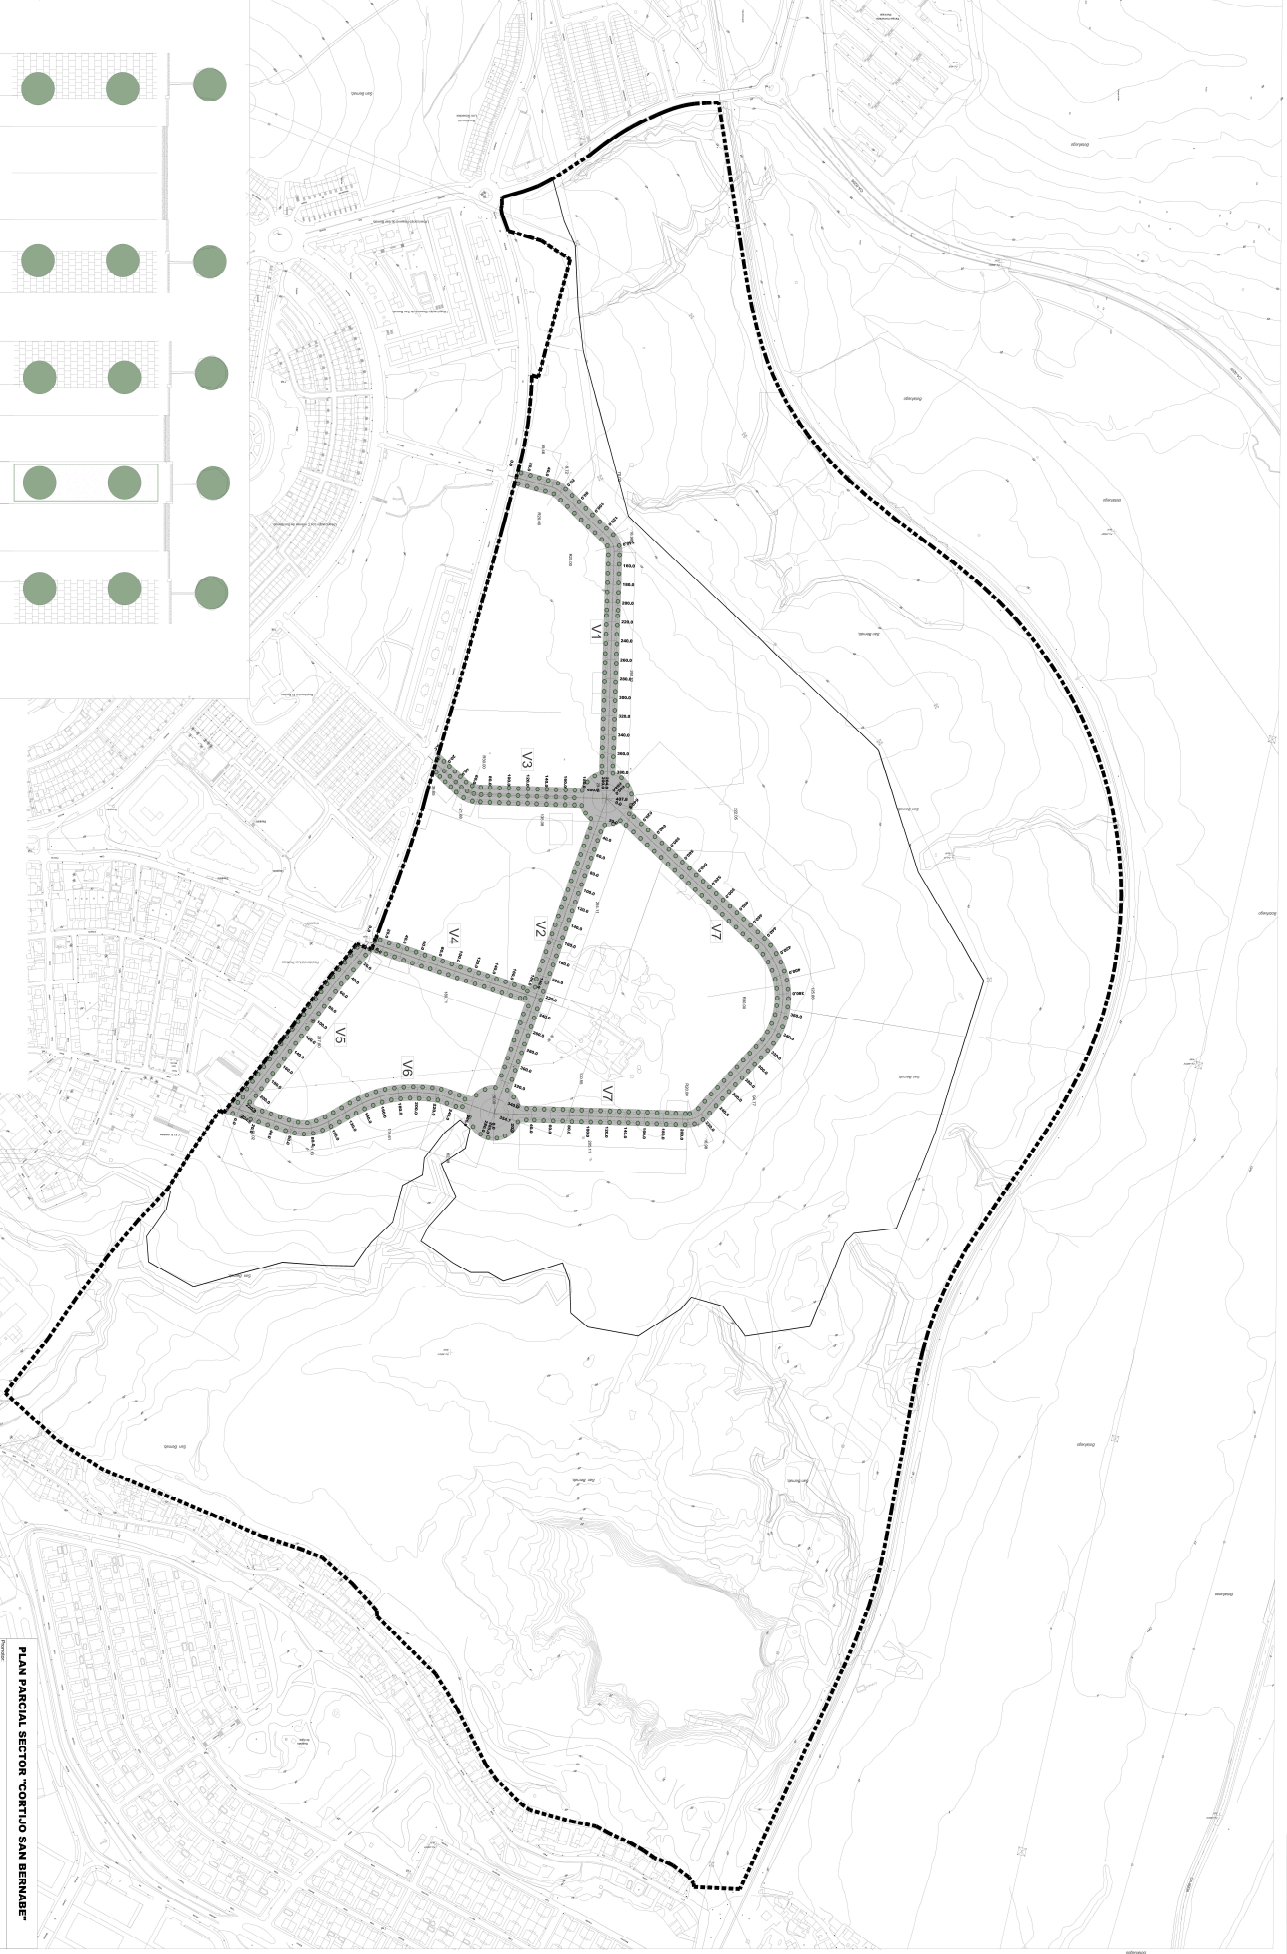

Código Seguro de Verificación	IV7EG7TMHPWJ5DBPRQFM732WO4	Fecha	19/08/2021 12:32:06
Normativa	Este documento incorpora firma electrónica reconocida de acuerdo a la ley 6/2020, de 11 de noviembre, reguladora de determinados aspectos de los servicios electrónicos de confianza		
Firmante	JOSE LUIS LOPEZ GUIO (SECRETARIO GENERAL)		
Url de verificación	https://sede.algeciras.es/verifirma/code/IV7EG7TMHPWJ5DBPRQFM732WO4	Página	1/1

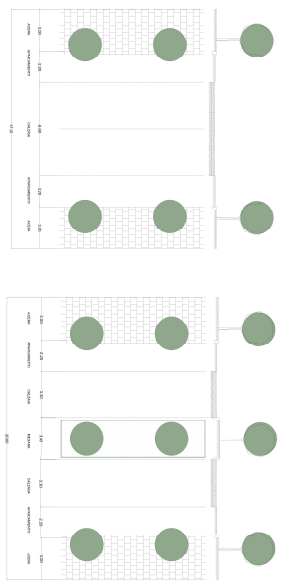