


DILIGENCIA: Por Decreto de la Alcaldía nº 5.450 de fecha 19/08/21, se ha resuelto aprobar, INICIALMENTE, este documento. Fdo. El Secretario General.

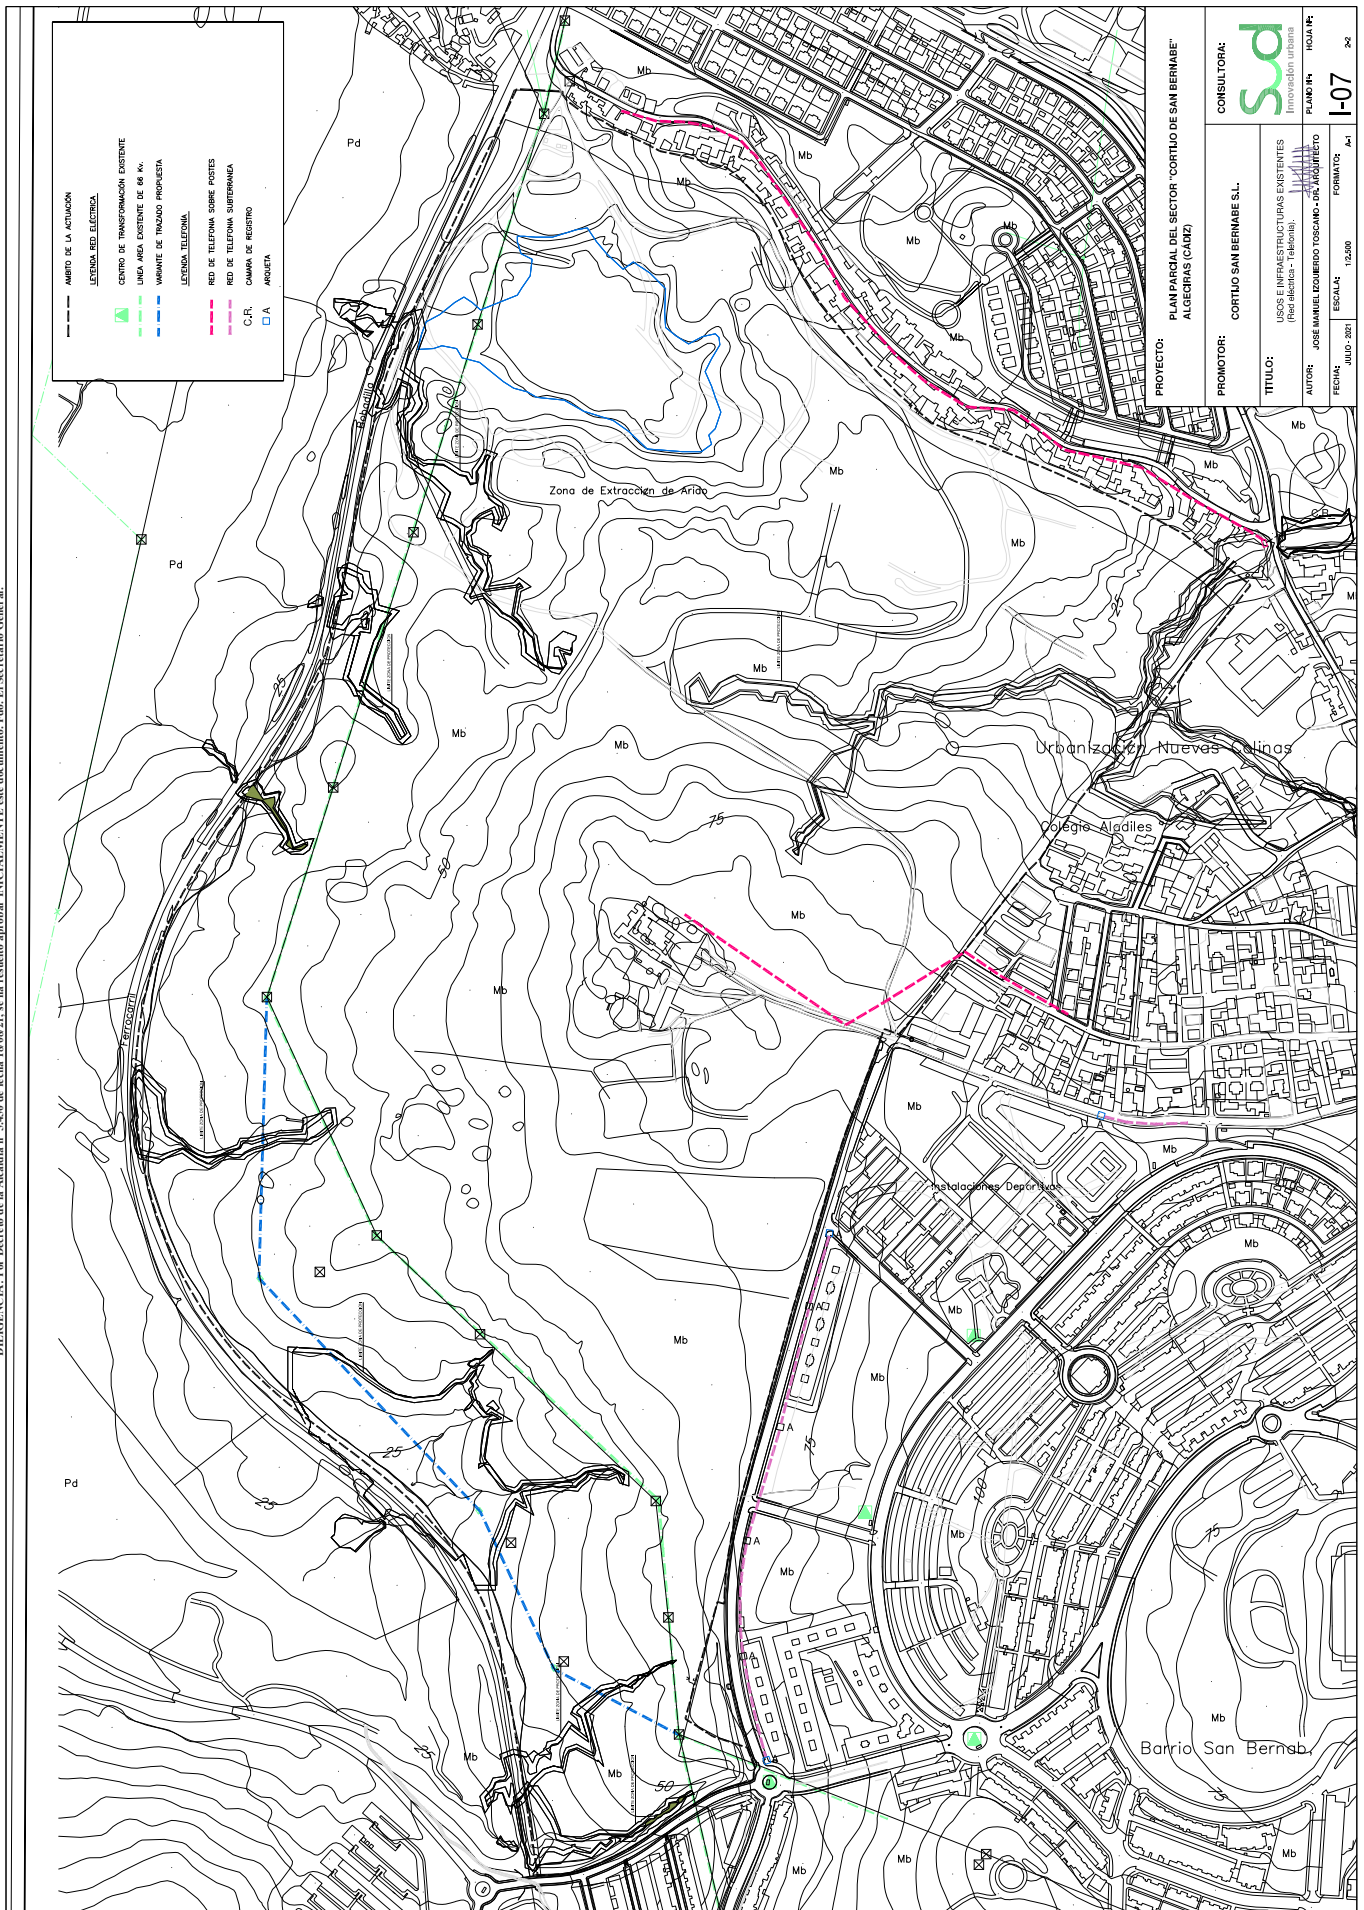

PROYECTO:	PLAN PARCIAL DEL SECTOR "CORTIJO DE SAN BERNABÉ" ALGECIRAS (CADIZ)
PROMOTOR:	CORTIJO SAN BERNABÉ S.L.
TÍTULO:	USOS E INFRAESTRUCTURAS EXISTENTES (Red eléctrica - Telefonía)
AUTOR:	JOSE MANUEL ESCRIBANO FOSCOANO - ICAJUBRIBETO
FECHA:	JULIO 2021
ESCALA:	1:25.000
FORMATO:	A4

CONSULTORA:  
  
 Innovación Urbana

PLANO Nº: I-07  
 HOJA Nº: 24

Código Seguro de Verificación	IV7EG7TKBPZ3VDETFWGU4PRQFY	Fecha	19/08/2021 12:32:07
Normativa	Este documento incorpora firma electrónica reconocida de acuerdo a la ley 6/2020, de 11 de noviembre, reguladora de determinados aspectos de los servicios electrónicos de confianza		
Firmante	JOSE LUIS LOPEZ GUIO (SECRETARIO GENERAL)		
Url de verificación	<a href="https://sede.algeciras.es/verifirma/code/IV7EG7TKBPZ3VDETFWGU4PRQFY">https://sede.algeciras.es/verifirma/code/IV7EG7TKBPZ3VDETFWGU4PRQFY</a>	Página	1/1

