

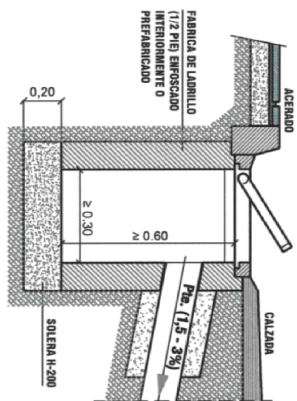
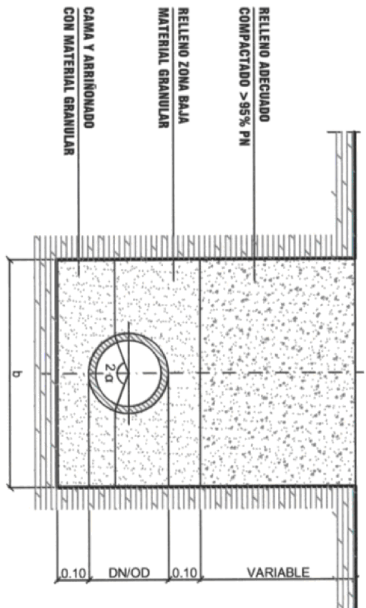
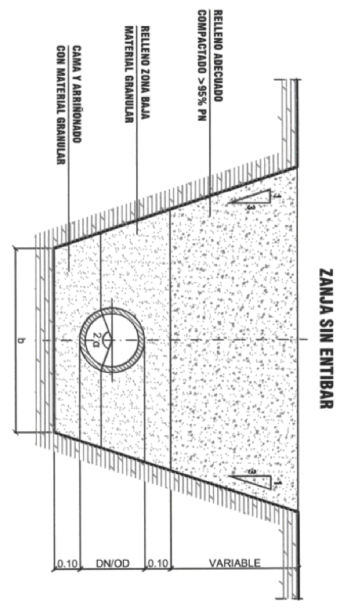
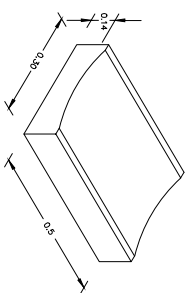
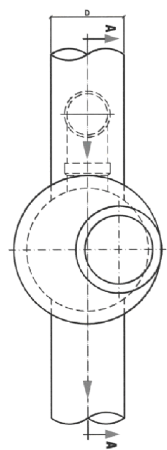
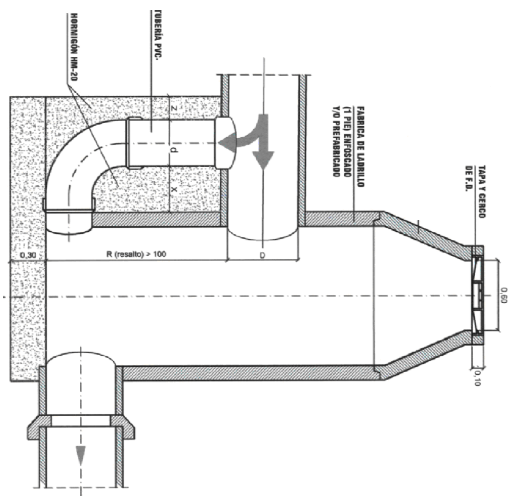


NO SIFÓNICO ARENERO

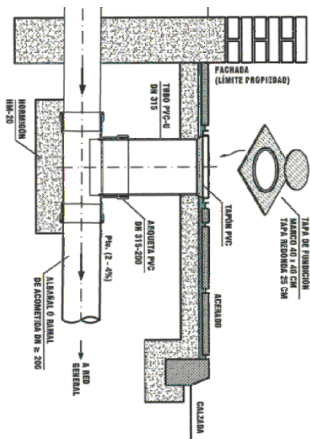

SIFÓNICO ARENERO

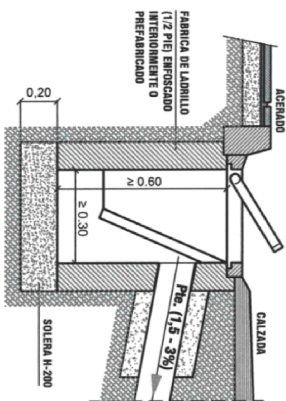

ANCHO MINIMO DE LA ZANJA EN FUNCIÓN DEL DN Y DE LA PROFUNDIDAD DE LA MISMA


DN	ANCHO MINIMO DE LA ZANJA, b (m)	PROFUNDIDAD DE LA ZANJA H (m)	ANCHO MINIMO DE LA ZANJA b (m)
DN ≤ 250	0.80	H ≤ 1.00	0.80
250 < DN ≤ 550	OD + 0.50	1.00 < H ≤ 1.75	0.80
550 < DN ≤ 700	OD + 0.70	1.75 < H ≤ 4.00	0.80
700 < DN ≤ 1200	OD + 0.85	H > 4.00	1.00
DN > 1200	OD + 1.00		

OD = DIÁMETRO EXTERIOR
EN LOS TUBOS DE MATERIALES TERMOPLÁSTICOS, LA ANCHURA DE LA ZANJA PODRÁ REDUCIRSE A LA EXPRESIÓN: OD + 0.30 m. CON UN MÍNIMO DE 0.50 m.

 ECOMO. AYUNTAMIENTO DE ALGECIRAS GERENCIA DE URBANISMO	ARCHIVO PLANOS	Nº PROYECTO	AUTOR DEL PROYECTO	TÍTULO DE PLANO	PLANO Nº	PROYECTO DE: URBANIZACIÓN DE LA UNIDAD DE EJECUCIÓN 4-UE-2 LA BAJADILLA II
	EN CARPETA ARCHIVO DOCUM.	12/19	INGENIERO TECNICO MUNICIPAL JOSE MANUEL TRIANO RODRIGUEZ	DETALLES SANEAMIENTO Y PLUVIALES	16	

Código Seguro de Verificación	IV7FYOHNGAJIVHP4QJ5FMB37HY	Fecha	12/11/2021 11:42:55
Normativa	Este documento incorpora firma electrónica reconocida de acuerdo a la ley 6/2020, de 11 de noviembre, reguladora de determinados aspectos de los servicios electrónicos de confianza		
Firmante	JOSE LUIS LOPEZ GUIO (SECRETARIO GENERAL)		
Url de verificación	https://sede.algeciras.es/verifirma/code/IV7FYOHNGAJIVHP4QJ5FMB37HY	Página	275/500




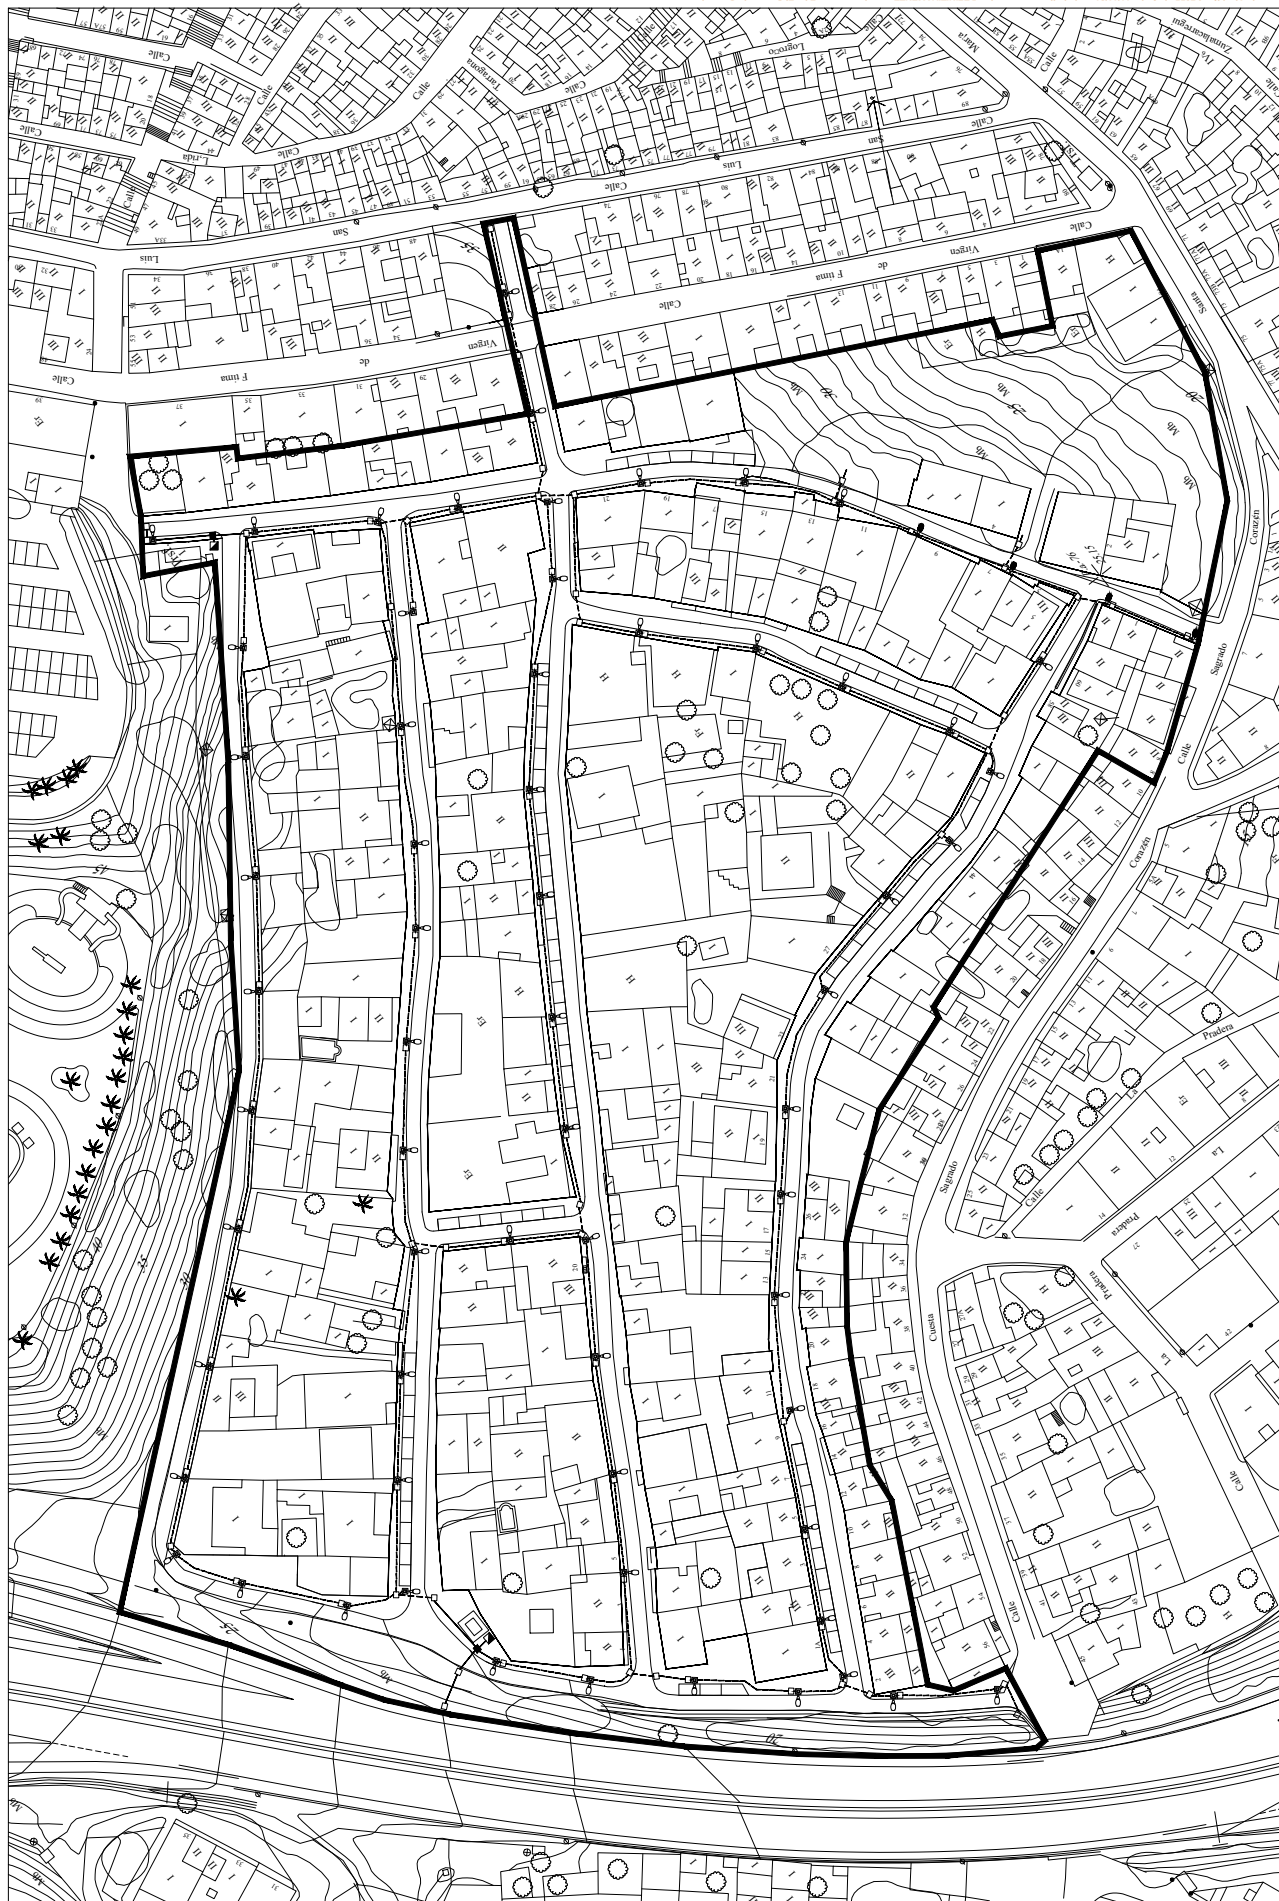

 AYUNTAMIENTO DE ALGECIRAS CONCEJALÍA DE URBANISMO	PROYECTO DE: ALUMBRADO PÚBLICO (PLANTA)	PLANO N.º: 17.1	PROYECTO DE: URBANIZACIÓN DE LA UNIDAD DE EJECUCIÓN 4-UE-2 LA BUAOILLA II
	EN CARPETA ASISTENTE TÉCNICO ASISTENTE TÉCNICO ASISTENTE TÉCNICO	12/19	17.1 ASISTENTE TÉCNICO ASISTENTE TÉCNICO ASISTENTE TÉCNICO



Código Seguro de Verificación	IV7FYOHNGAJIVHP4QJ5FMB37HY	Fecha	12/11/2021 11:42:55
Normativa	Este documento incorpora firma electrónica reconocida de acuerdo a la ley 6/2020, de 11 de noviembre, reguladora de determinados aspectos de los servicios electrónicos de confianza		
Firmante	JOSE LUIS LOPEZ GUIO (SECRETARIO GENERAL)		
Url de verificación	https://sede.algeciras.es/verifirma/code/IV7FYOHNGAJIVHP4QJ5FMB37HY	Página	276/500



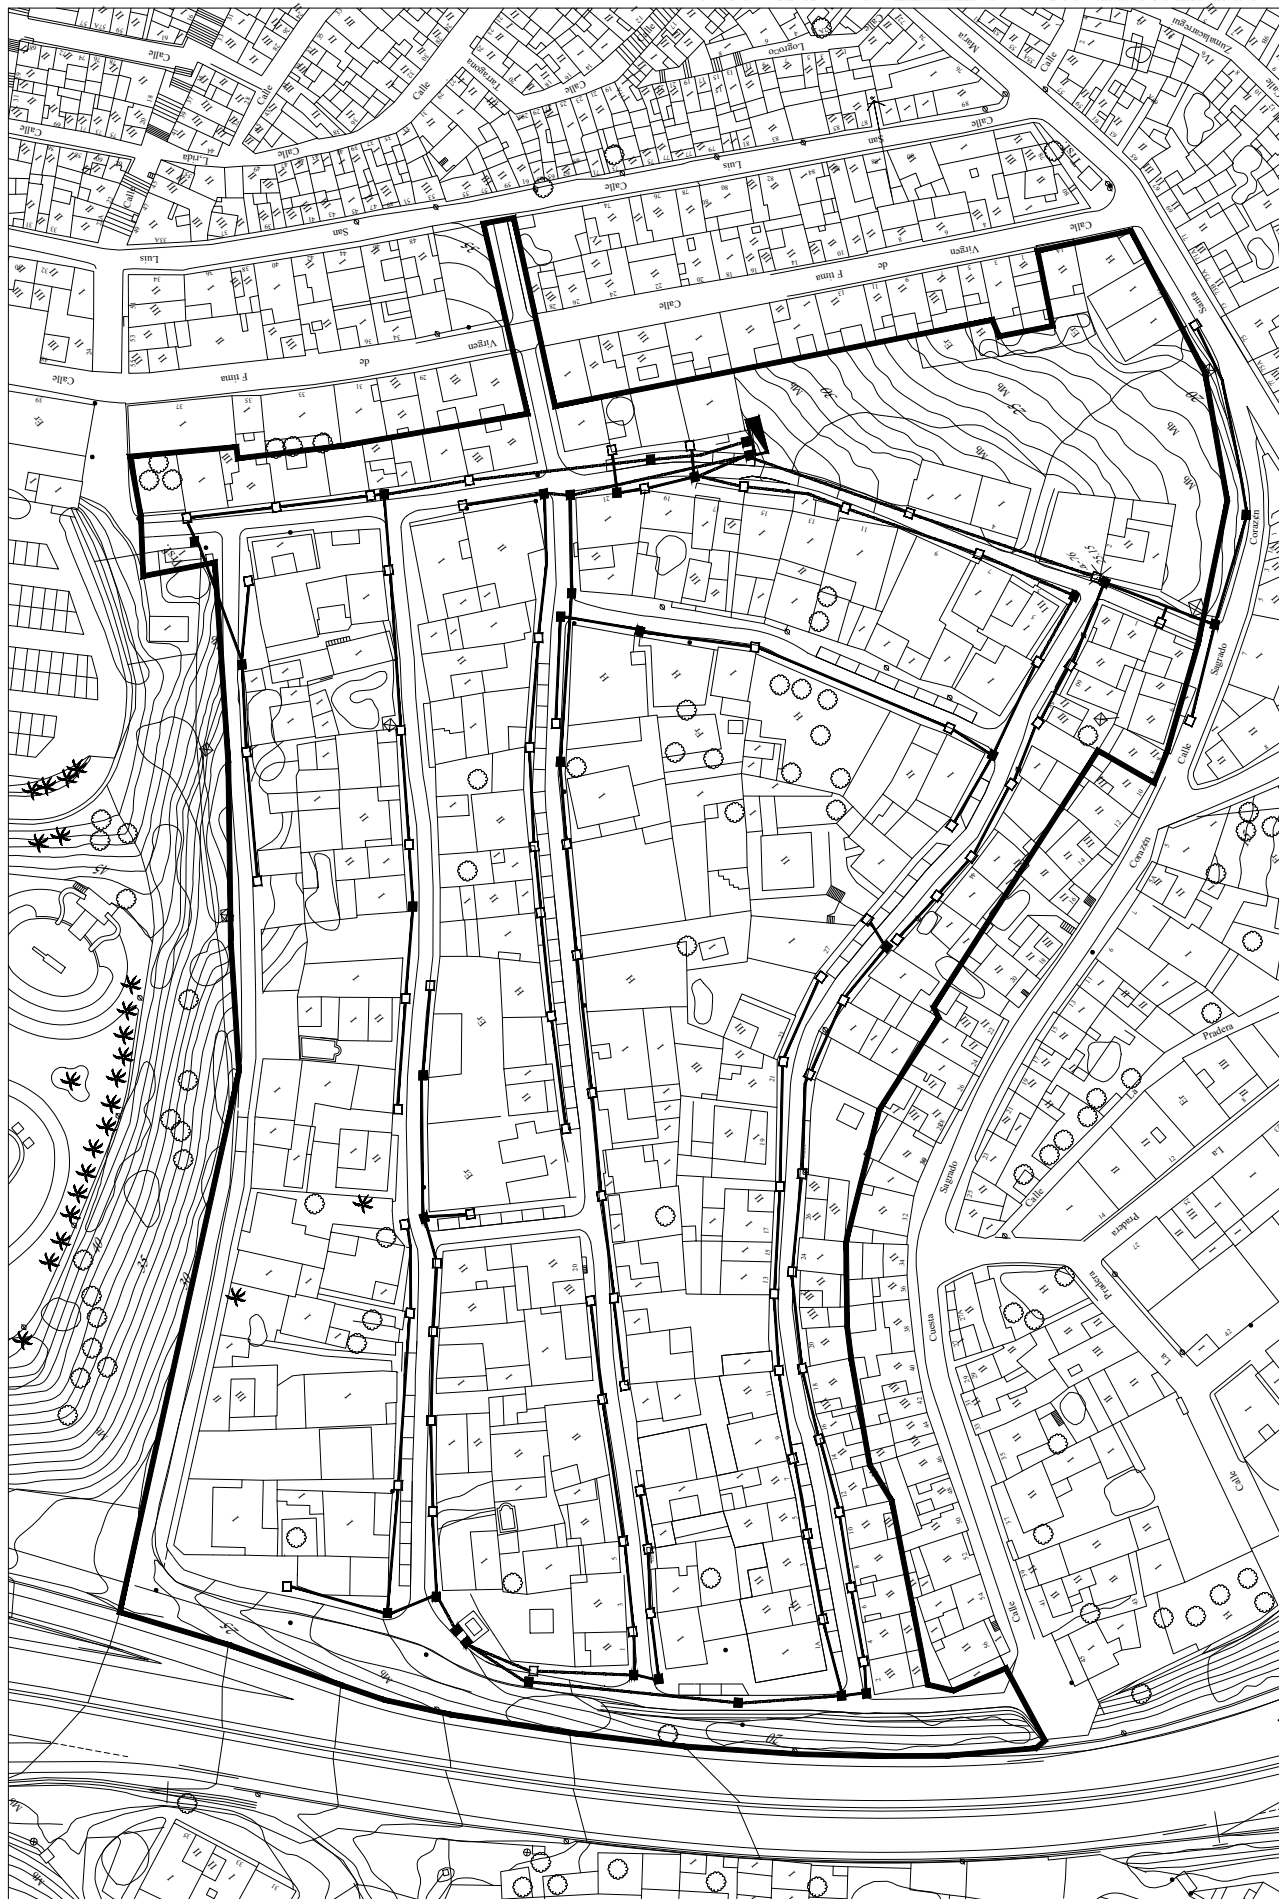

Código Seguro de Verificación	IV7FYOHNGAJIVHP4QJ5FMB37HY	Fecha	12/11/2021 11:42:55
Normativa	Este documento incorpora firma electrónica reconocida de acuerdo a la ley 6/2020, de 11 de noviembre, reguladora de determinados aspectos de los servicios electrónicos de confianza		
Firmante	JOSE LUIS LOPEZ GUIO (SECRETARIO GENERAL)		
Url de verificación	https://sede.algeciras.es/verifirma/code/IV7FYOHNGAJIVHP4QJ5FMB37HY	Página	277/500



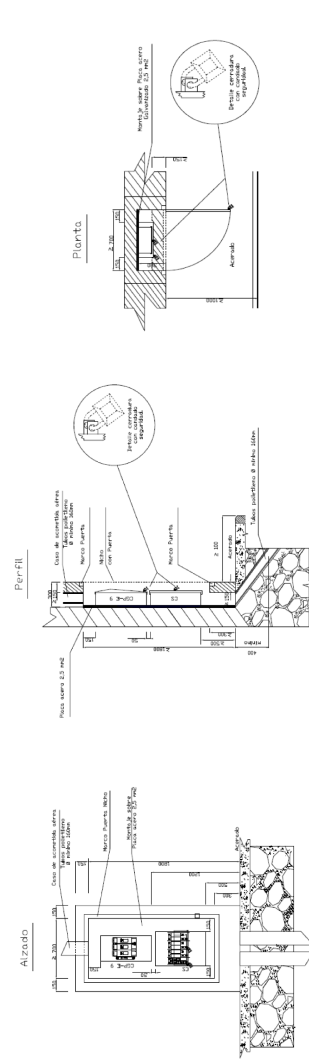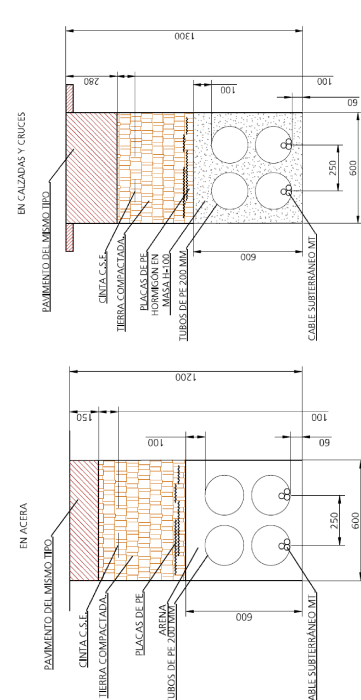


 EXCMO. AYUNTAMIENTO DE ALCOBENDAS CENTRO DE ESTAMPADO	ARCHIVO PLANO: N.º PROYECTO		AUTOR DEL PROYECTO	TÍTULO DEL PLANO	PLANO N.º	PROYECTO DE URBANIZACIÓN DE LA UNIDAD DE EJECUCIÓN AUE-2 LA BARRILLA II
	EN CARPETA		INGENIERO TÉCNICO MUNICIPAL JOSE MANUEL TRIANO RODRIGUEZ	MEDIA Y BAJA TENSION (DETALLES)	18.2	
	ARCHIVO DOCUMENTAL		12/19			


Código Seguro de Verificación	IV7FYOHNGAJIVHP4QJ5FMB37HY	Fecha	12/11/2021 11:42:55
Normativa	Este documento incorpora firma electrónica reconocida de acuerdo a la ley 6/2020, de 11 de noviembre, reguladora de determinados aspectos de los servicios electrónicos de confianza		
Firmante	JOSE LUIS LOPEZ GUIO (SECRETARIO GENERAL)		
Url de verificación	https://sede.algeciras.es/verificar/code/IV7FYOHNGAJIVHP4QJ5FMB37HY	Página	278/500



ARQUETA TIPO H PREFABRICADA

 

ARQUETA TIPO D PREFABRICADA

 

SOLERA	SOLERA	PÁNELES LUNIFORMES		PÁNELES TRANSICIONALES	
		I-N	II-A5	I-N	II-A5
HP1025S		5402	10012	5603	7012
F ₁		600	600	600	706
F ₂		600	600	706	906
F ₃		600	706	706	860
F ₄		600	706	706	860
S ₁					866
S ₂					906
S ₃					906
S ₄					1006

Tabla 1: ARMADURA PARA ARQUETA TIPO D


DOWNCOMING SECTION ANALYSIS	HYPOTENS	PAGES LOW PRESSURES		PAGES THICKNESSES		SOLERA
		II-H	II-AS	II-H	II-AS	
P ₁		6.6	6.6	6.6	7.0	6.6
P ₂		7.0	6.6	6.6	7.0	6.6
P ₃		6.6	7.0	6.6	6.6	6.6
P ₄		6.6	6.6	6.6	6.6	6.6
S ₁						6.6
S ₂						6.6
S ₃						6.6
S ₄						7.0

Tabla 1: ARMANDURA PARA ARQUETA TIPO H



EXCMO. AYUNTAMIENTO DE ALGEZIRAS
 GOBIERNO LOCAL DE ALGEZIRAS

ARCHIVO PLANOS	Nº PROYECTO	AUTOR DEL PROYECTO	TÍTULO DEL PROYECTO	PLANO Nº	PROYECTO DE:
EN CARPETA	12/19	INGENIERO TECNICO MUNICIPAL JOSE MANUEL PINOJO AGUIRRE	TELEFONIA (DETALLES)	19.2	URBANIZACION DE LA UNIDAD DE EJECUCION 4-U.E.2 LA BAAQUILLA II
ADJ 09/2	ADJ 09/2		ESCALA: 1:50	FECHA: DICIEMBRE 2019	




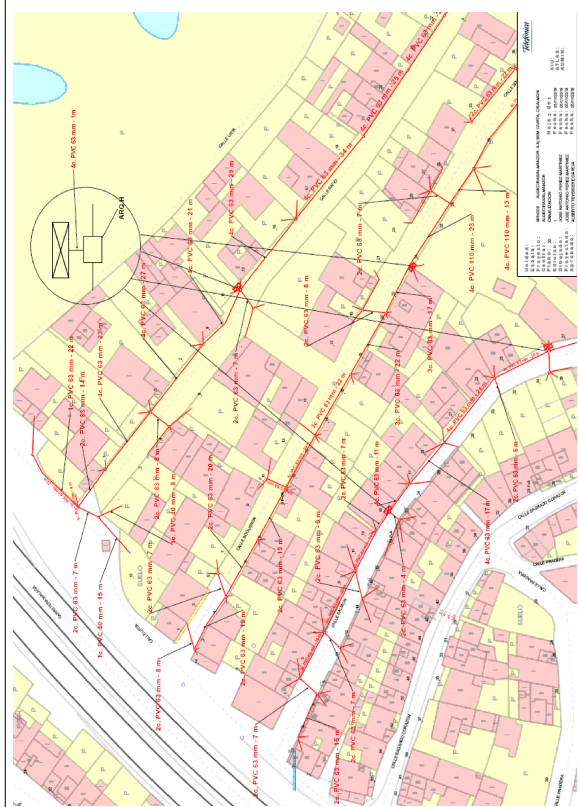

BOJO AYUNTAMIENTO DE ALGECIRAS	ARCHIVO PLANOS	EN CARPETA	IN PROYECTO	AUTOR DEL PROYECTO	TÍTULO DE PLANO	PLANO N.º	PROYECTO DE:
BOJO AYUNTAMIENTO DE ALGECIRAS	ARCHIVO PLANOS	EN CARPETA	IN PROYECTO	INGENIEROS TÉCNICOS MUNICIPALES JOSE MANUEL TRIANO RODRIGUEZ	TELEFONIA (PLANTA)	19.1	URBANIZACION DE LA UNIDAD DE EJECUCION 4-UE2 LA BAJADILLA II
		AD 1912	12/19		ESCALA: 1:11		FECHA: DICIEMBRE 2019

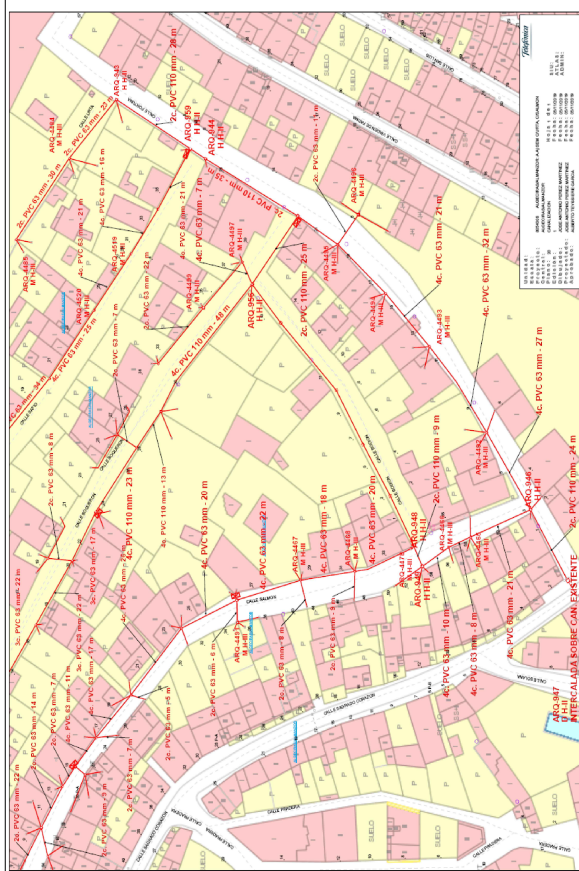


BOJO AYUNTAMIENTO DE ALGECIRAS	ARCHIVO PLANOS	EN CARPETA	IN PROYECTO	AUTOR DEL PROYECTO	TÍTULO DE PLANO	PLANO N.º	PROYECTO DE:
BOJO AYUNTAMIENTO DE ALGECIRAS	ARCHIVO PLANOS	EN CARPETA	IN PROYECTO	INGENIEROS TÉCNICOS MUNICIPALES JOSE MANUEL TRIANO RODRIGUEZ	TELEFONIA (PLANTA)	19.1	URBANIZACION DE LA UNIDAD DE EJECUCION 4-UE2 LA BAJADILLA II
		AD 1912	12/19		ESCALA: 1:11		FECHA: DICIEMBRE 2019

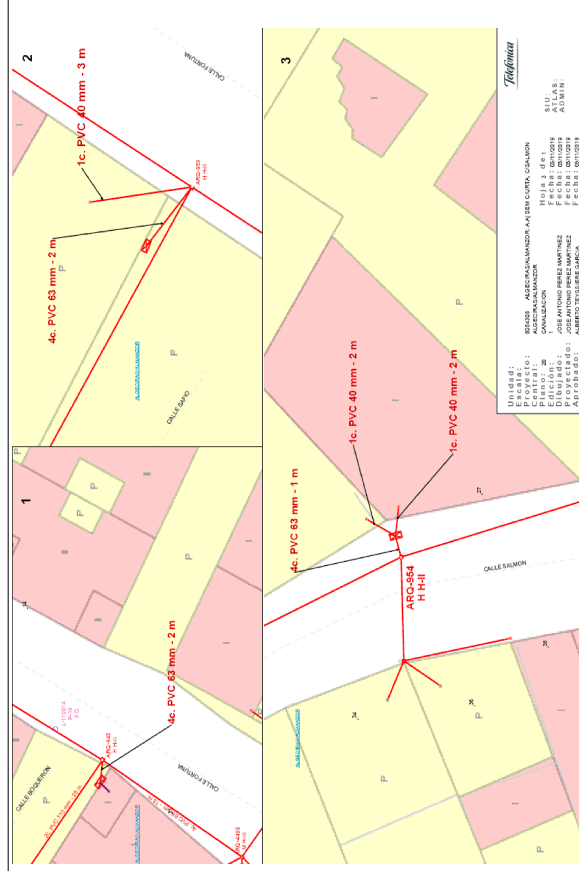

BOJO AYUNTAMIENTO DE ALGECIRAS	ARCHIVO PLANOS	EN CARPETA	IN PROYECTO	AUTOR DEL PROYECTO	TÍTULO DE PLANO	PLANO N.º	PROYECTO DE:
BOJO AYUNTAMIENTO DE ALGECIRAS	ARCHIVO PLANOS	EN CARPETA	IN PROYECTO	INGENIEROS TÉCNICOS MUNICIPALES JOSE MANUEL TRIANO RODRIGUEZ	TELEFONIA (PLANTA)	19.1	URBANIZACION DE LA UNIDAD DE EJECUCION 4-UE2 LA BAJADILLA II
		AD 1912	12/19		ESCALA: 1:11		FECHA: DICIEMBRE 2019

Código Seguro de Verificación	IV7FYOHNGAJIVHP4QJ5FMB37HY	Fecha	12/11/2021 11:42:55
Normativa	Este documento incorpora firma electrónica reconocida de acuerdo a la ley 6/2020, de 11 de noviembre, reguladora de determinados aspectos de los servicios electrónicos de confianza		
Firmante	JOSE LUIS LOPEZ GUIO (SECRETARIO GENERAL)		
Url de verificación	https://sede.algeciras.es/verifirma/code/IV7FYOHNGAJIVHP4QJ5FMB37HY	Página	280/500




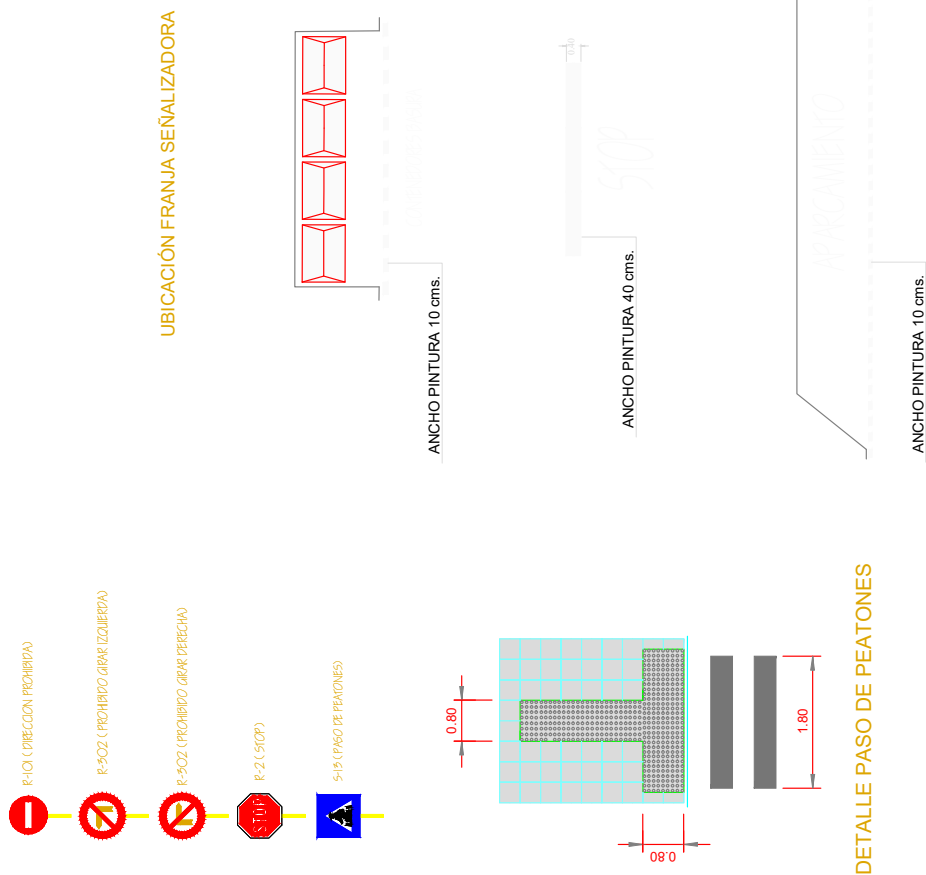

 EXCMO. AYUNTAMIENTO DE ALGECIRAS GERENCIA DE URBANISMO	ARCHIVO PLANOS EN CARPETA ARCHIVO DOCUM.	Nº PROYECTO 12/19	AUTOR DEL PROYECTO INGENIERO TECNICO MUNICIPAL JOSE MANUEL TRIANO RODRIGUEZ	TITULO DE PLANO TRÁFICO Y SEÑALIZACIÓN (DETALLES)	PLANO Nº 20.2	PROYECTO DE: URBANIZACION DE LA UNIDAD DE EJECUCION 4-UE-2 LA BAJADILLA II
	AD 19¹²	FECHA: DICIEMBRE 2010	ESCALA: A. S. F.			

Código Seguro de Verificación	IV7FYOHNGAJIVHP4QJ5FMB37HY	Fecha	12/11/2021 11:42:55
Normativa	Este documento incorpora firma electrónica reconocida de acuerdo a la ley 6/2020, de 11 de noviembre, reguladora de determinados aspectos de los servicios electrónicos de confianza		
Firmante	JOSE LUIS LOPEZ GUIO (SECRETARIO GENERAL)		
Url de verificación	https://sede.algaciras.es/verifirma/code/IV7FYOHNGAJIVHP4QJ5FMB37HY	Página	281/500




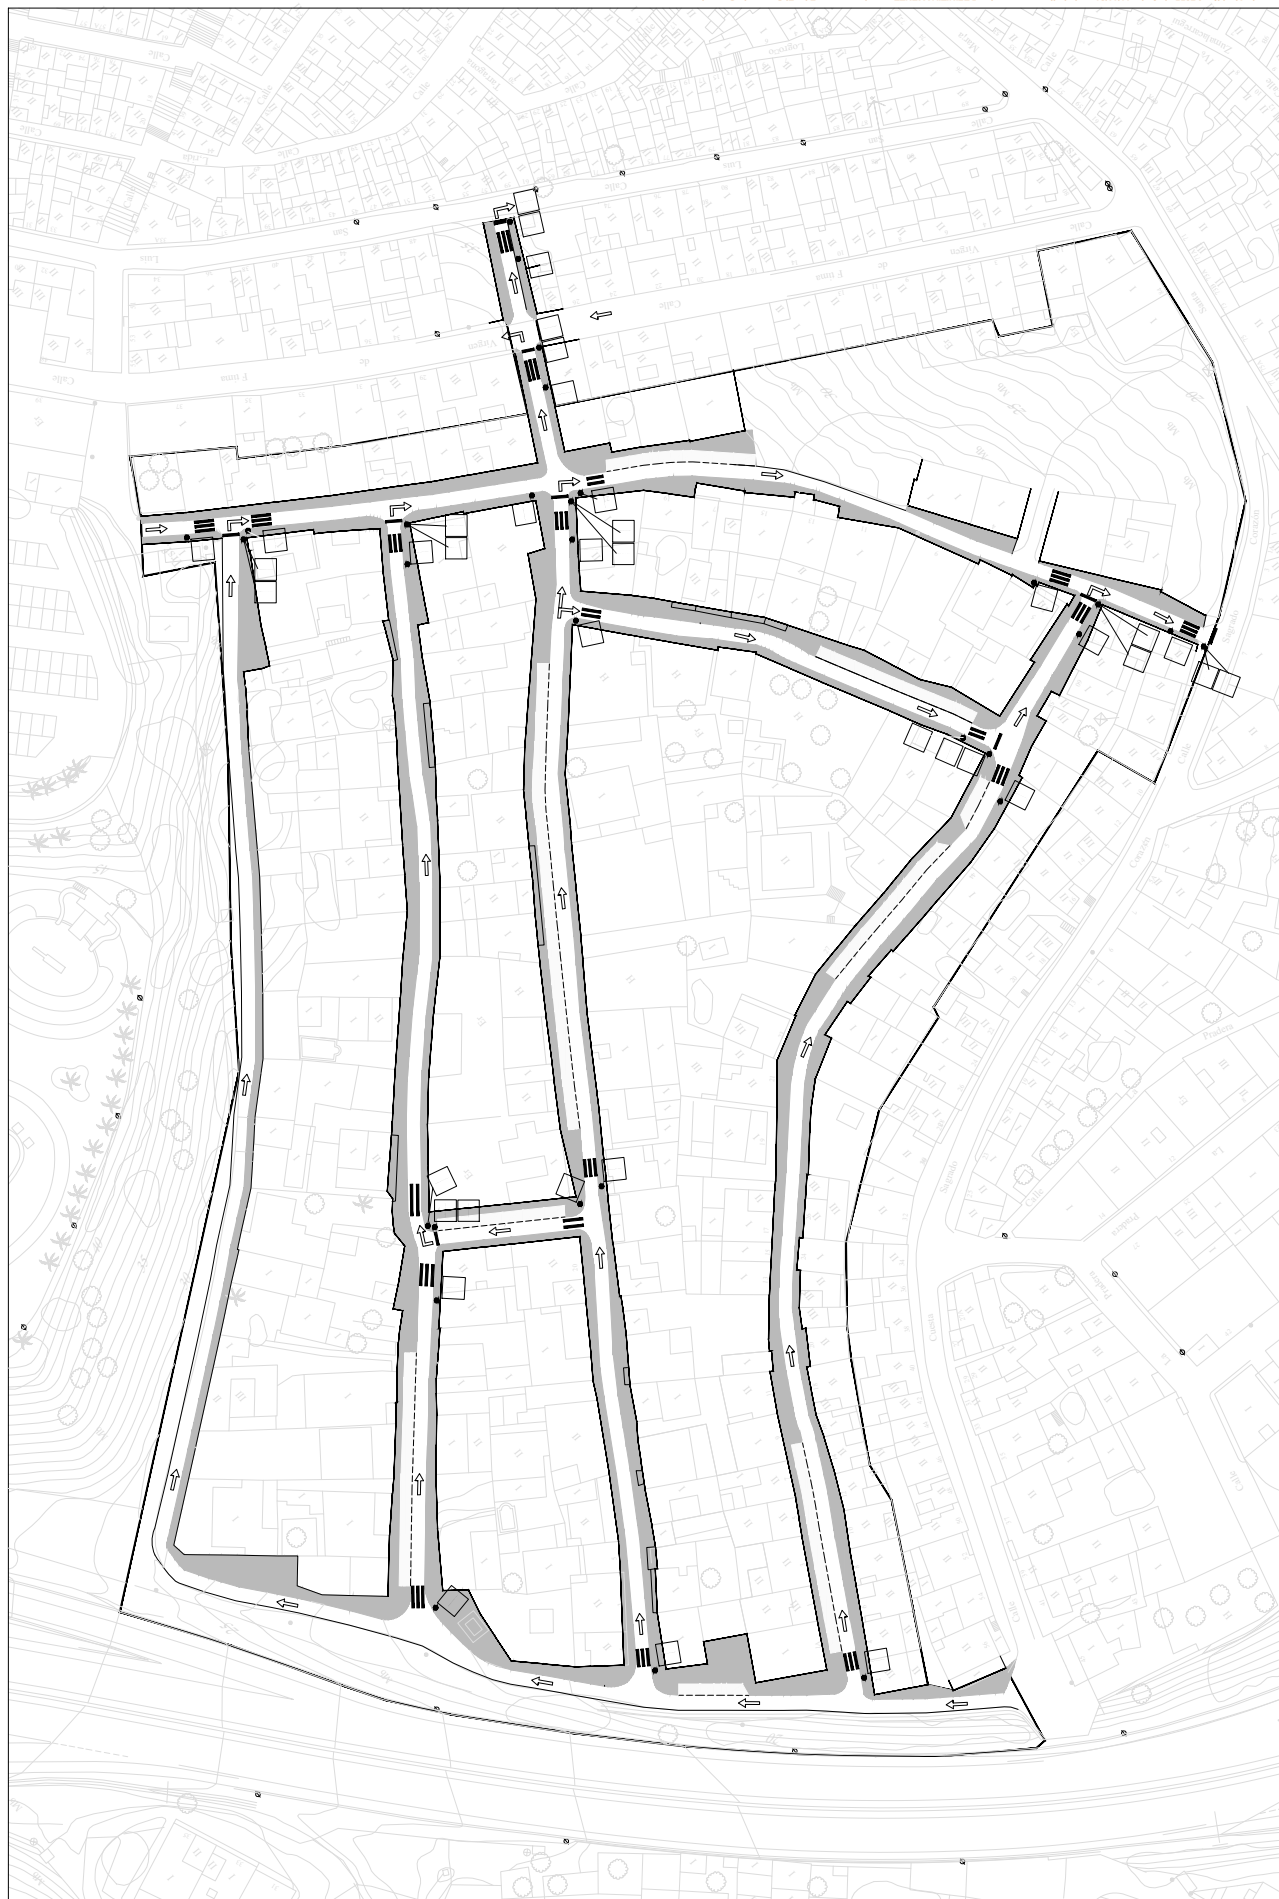

 AYUNTAMIENTO DE ALGECIRAS CONCEJO DE ALCAJES	● — — — POSTE MARCA SEPARACIÓN ZONA DE APARCAMIENTOS	LINEA DETENCIÓN STOP					
			ARCHIVO PLANOS	Nº PROYECTO	AUTOR DEL PROYECTO	TÍTULO DEL PLANO	PLANO Nº
			EN CARPETA	12/19	INGENIEROS TÉCNICOS MANUEL JOSE MANUEL TRINIDAD RODRIGUEZ	TRÁFICO Y SEÑALIZACIÓN (PLANTA)	20.1
			ANEXO LOCAL			ESCALA: 1:100	FECHA: DICIEMBRE 2019
				AD 192			

Código Seguro de Verificación	IV7FYOHNGAJIVHP4QJ5FMB37HY	Fecha	12/11/2021 11:42:55
Normativa	Este documento incorpora firma electrónica reconocida de acuerdo a la ley 6/2020, de 11 de noviembre, reguladora de determinados aspectos de los servicios electrónicos de confianza		
Firmante	JOSE LUIS LOPEZ GUIO (SECRETARIO GENERAL)		
Url de verificación	https://sede.algeciras.es/verifirma/code/IV7FYOHNGAJIVHP4QJ5FMB37HY	Página	282/500



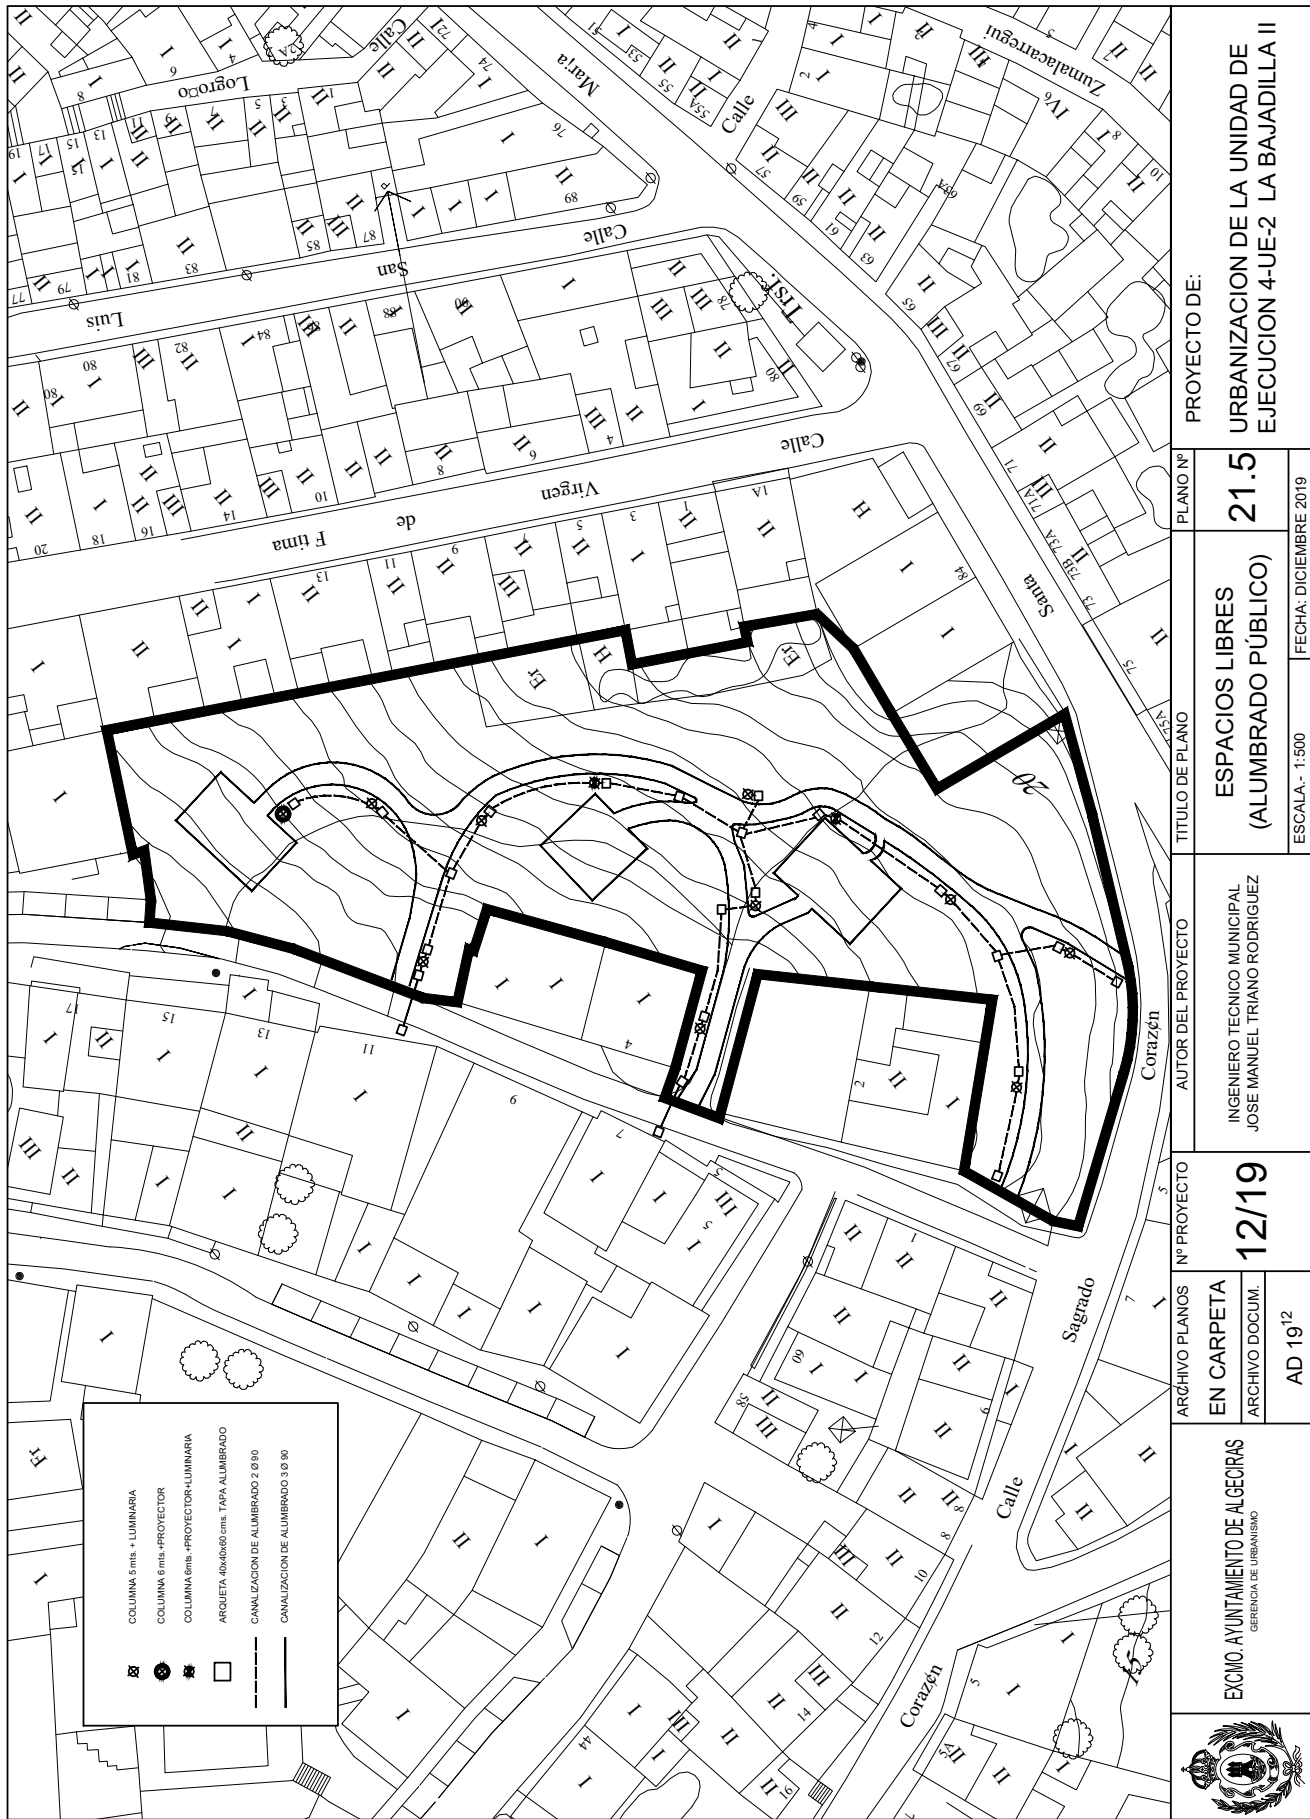

Código Seguro de Verificación	IV7FYOHNGAJIVHP4QJ5FMB37HY	Fecha	12/11/2021 11:42:55
Normativa	Este documento incorpora firma electrónica reconocida de acuerdo a la ley 6/2020, de 11 de noviembre, reguladora de determinados aspectos de los servicios electrónicos de confianza		
Firmante	JOSE LUIS LOPEZ GUIO (SECRETARIO GENERAL)		
Url de verificación	https://sede.algeciras.es/verifirma/code/IV7FYOHNGAJIVHP4QJ5FMB37HY	Página	283/500






 EXCMO. AYUNTAMIENTO DE ALGECIRAS GERENCIA DE URBANISMO	ARCHIVO PLANOS EN CARPETA ARCHIVO DOCUM.	Nº PROYECTO 12/19	AUTOR DEL PROYECTO INGENIERO TECNICO MUNICIPAL JOSE MANUEL TRIANO RODRIGUEZ	TITULO DE PLANO ESPACIOS LIBRES (DRENAJE)	PLANO Nº 21.3	PROYECTO DE: URBANIZACION DE LA UNIDAD DE EJECUCION 4-UE-2 LA BAJADILLA II
	AD 19¹²	FECHA: DICIEMBRE 2019	ESCALA: 1:500			


Código Seguro de Verificación	IV7FYOHNGAJIVHP4QJ5FMB37HY	Fecha	12/11/2021 11:42:55
Normativa	Este documento incorpora firma electrónica reconocida de acuerdo a la ley 6/2020, de 11 de noviembre, reguladora de determinados aspectos de los servicios electrónicos de confianza		
Firmante	JOSE LUIS LOPEZ GUIO (SECRETARIO GENERAL)		
Url de verificación	https://sede.algeciras.es/verifirma/code/IV7FYOHNGAJIVHP4QJ5FMB37HY	Página	284/500



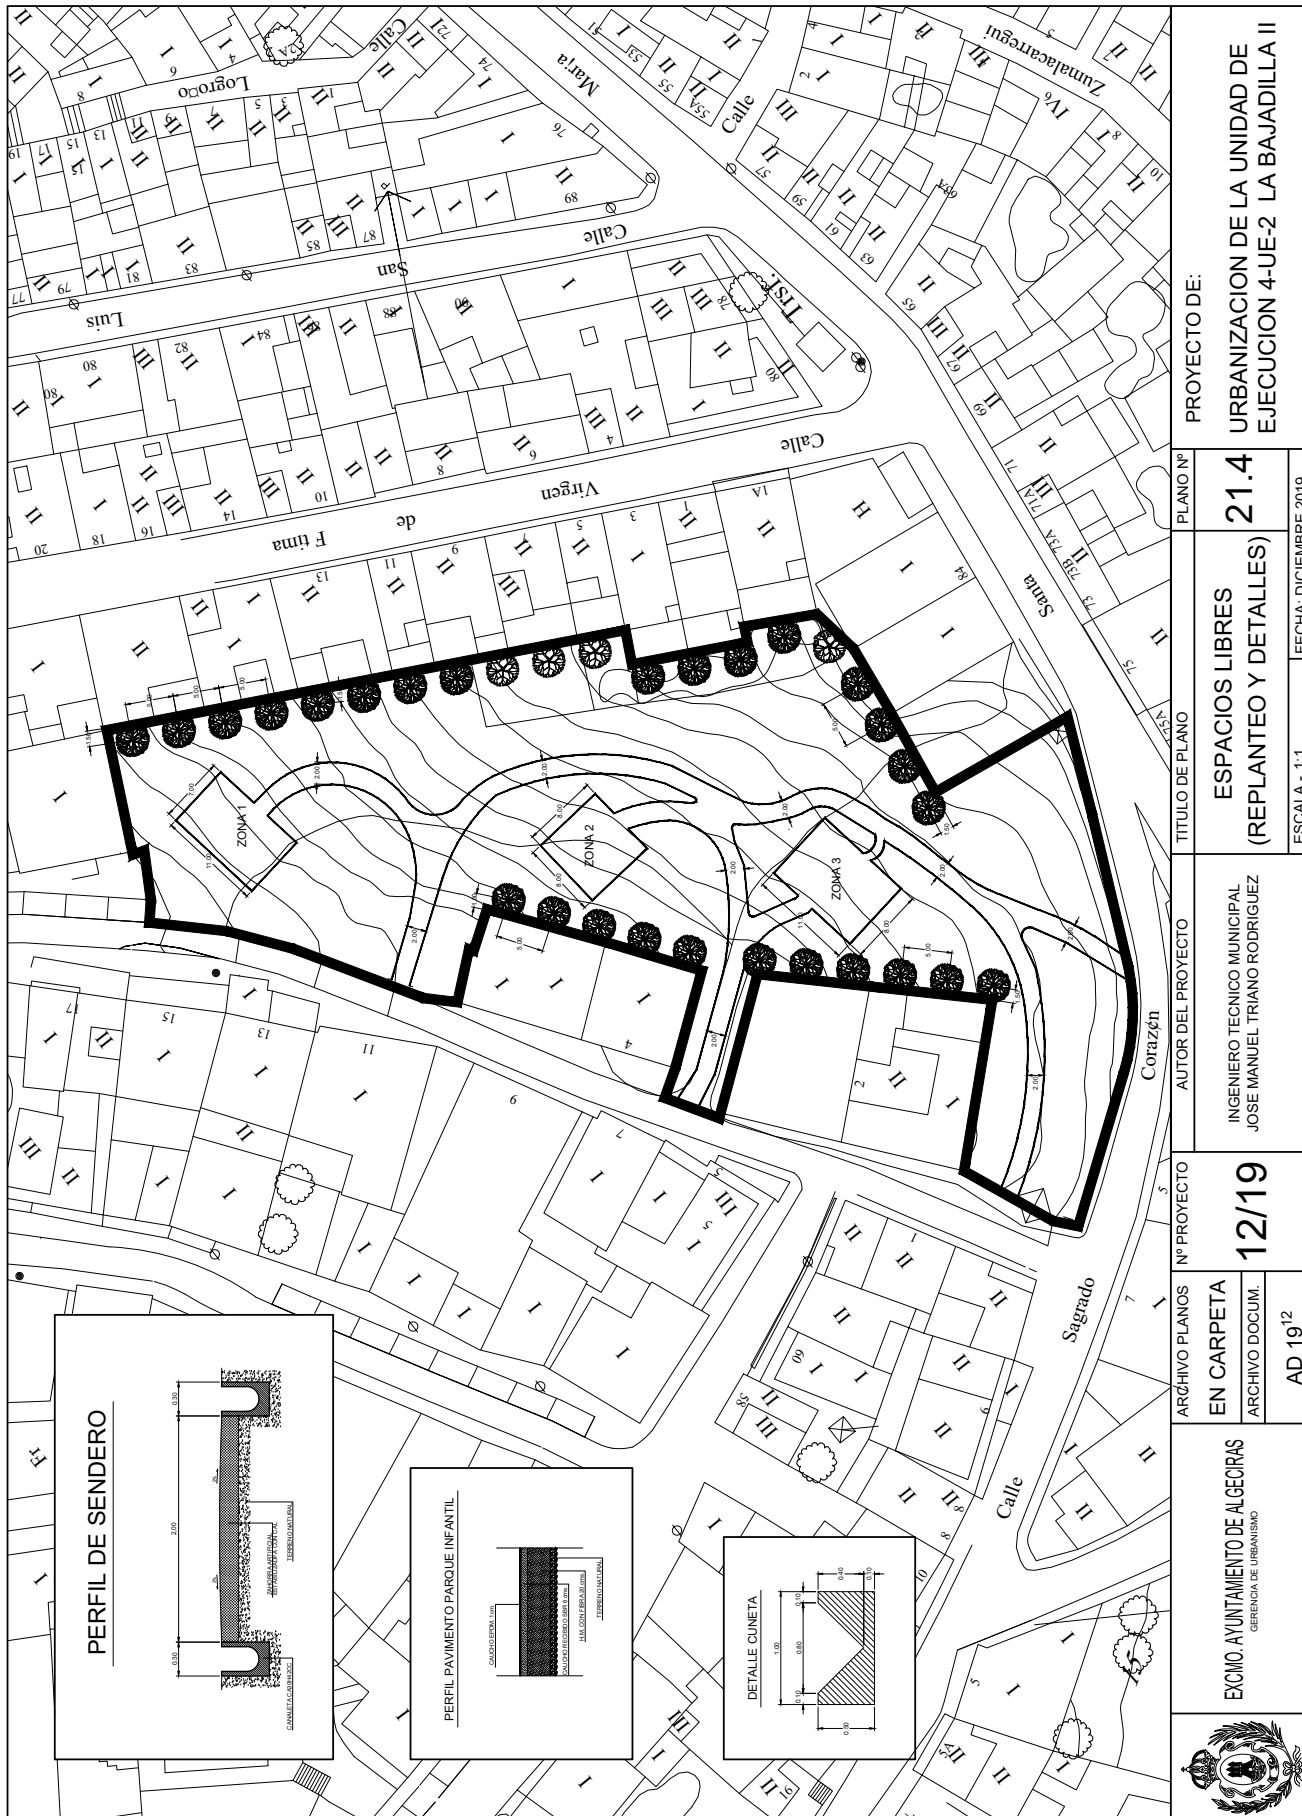

Código Seguro de Verificación	IV7FYOHNGAJIVHP4QJ5FMB37HY	Fecha	12/11/2021 11:42:55
Normativa	Este documento incorpora firma electrónica reconocida de acuerdo a la ley 6/2020, de 11 de noviembre, reguladora de determinados aspectos de los servicios electrónicos de confianza		
Firmante	JOSE LUIS LOPEZ GUIO (SECRETARIO GENERAL)		
Url de verificación	https://sede.algeciras.es/verifirma/code/IV7FYOHNGAJIVHP4QJ5FMB37HY	Página	285/500



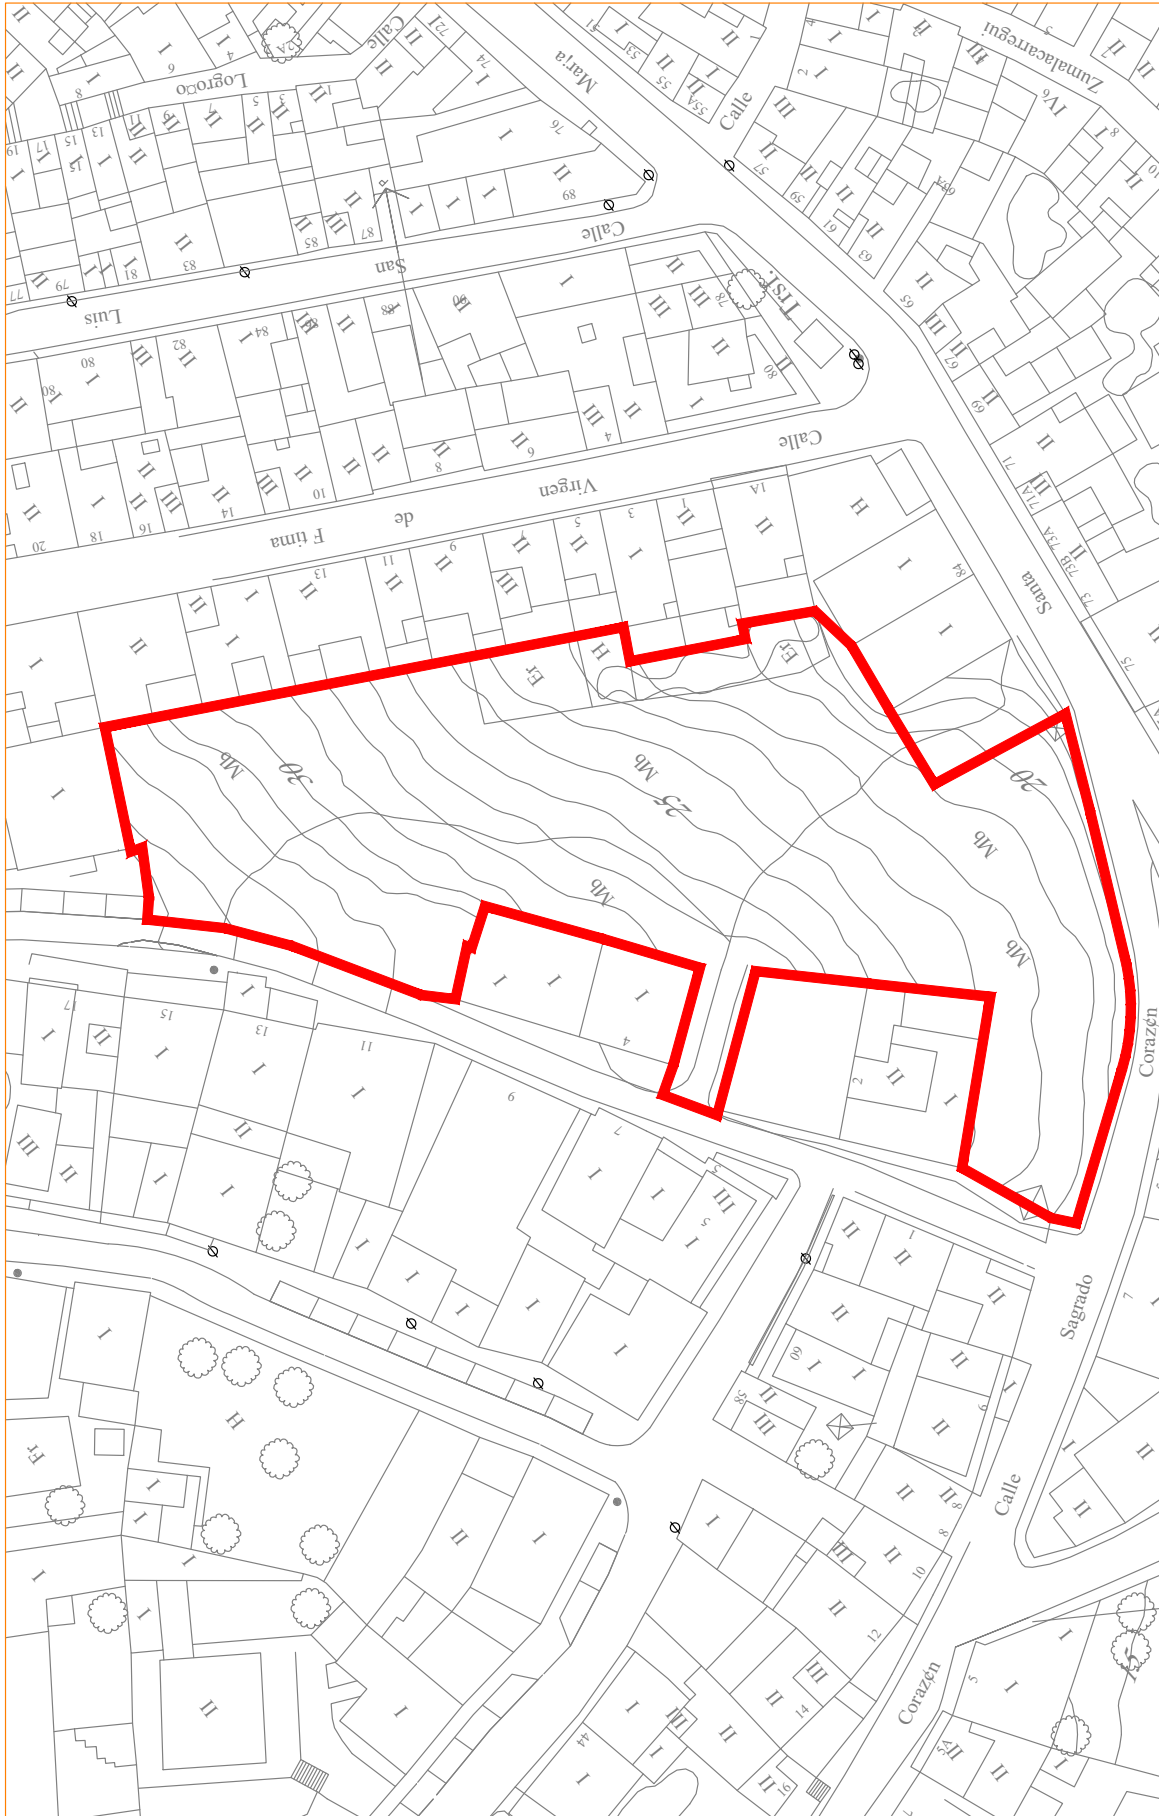

	EXCMO. AYUNTAMIENTO DE ALGECIRAS GERENCIA DE URBANISMO		ARCHIVO PLANOS EN CARPETA ARCHIVO DOCUM. AD 19 ¹²	Nº PROYECTO 12/19	AUTOR DEL PROYECTO INGENIERO TECNICO MUNICIPAL JOSE MANUEL TRIANO RODRIGUEZ	TITULO DE PLANO ESPACIOS LIBRES (ESTADO ACTUAL)	PLANO Nº 21.1	PROYECTO DE: URBANIZACION DE LA UNIDAD DE EJECUCION 4-UE-2 LA BAJADILLA II
	ESCALA: 1:500		FECHA: DICIEMBRE 2019					

Código Seguro de Verificación	IV7FYOHNGAJIVHP4QJ5FMB37HY	Fecha	12/11/2021 11:42:55
Normativa	Este documento incorpora firma electrónica reconocida de acuerdo a la ley 6/2020, de 11 de noviembre, reguladora de determinados aspectos de los servicios electrónicos de confianza		
Firmante	JOSE LUIS LOPEZ GUIO (SECRETARIO GENERAL)		
Url de verificación	https://sede.algeciras.es/verifirma/code/IV7FYOHNGAJIVHP4QJ5FMB37HY	Página	286/500





Código Seguro de Verificación	IV7FYOHNGAJIVHP4QJ5FMB37HY	Fecha	12/11/2021 11:42:55
Normativa	Este documento incorpora firma electrónica reconocida de acuerdo a la ley 6/2020, de 11 de noviembre, reguladora de determinados aspectos de los servicios electrónicos de confianza		
Firmante	JOSE LUIS LOPEZ GUIO (SECRETARIO GENERAL)		
Url de verificación	https://sede.algenciras.es/verifirma/code/IV7FYOHNGAJIVHP4QJ5FMB37HY	Página	287/500

