


DILIGENCIA: Por Decreto de la Alcaldía nº 5.450 de fecha 19/08/21, se ha resuelto aprobar INICIALMENTE este documento. Fdo. El Secretario General.

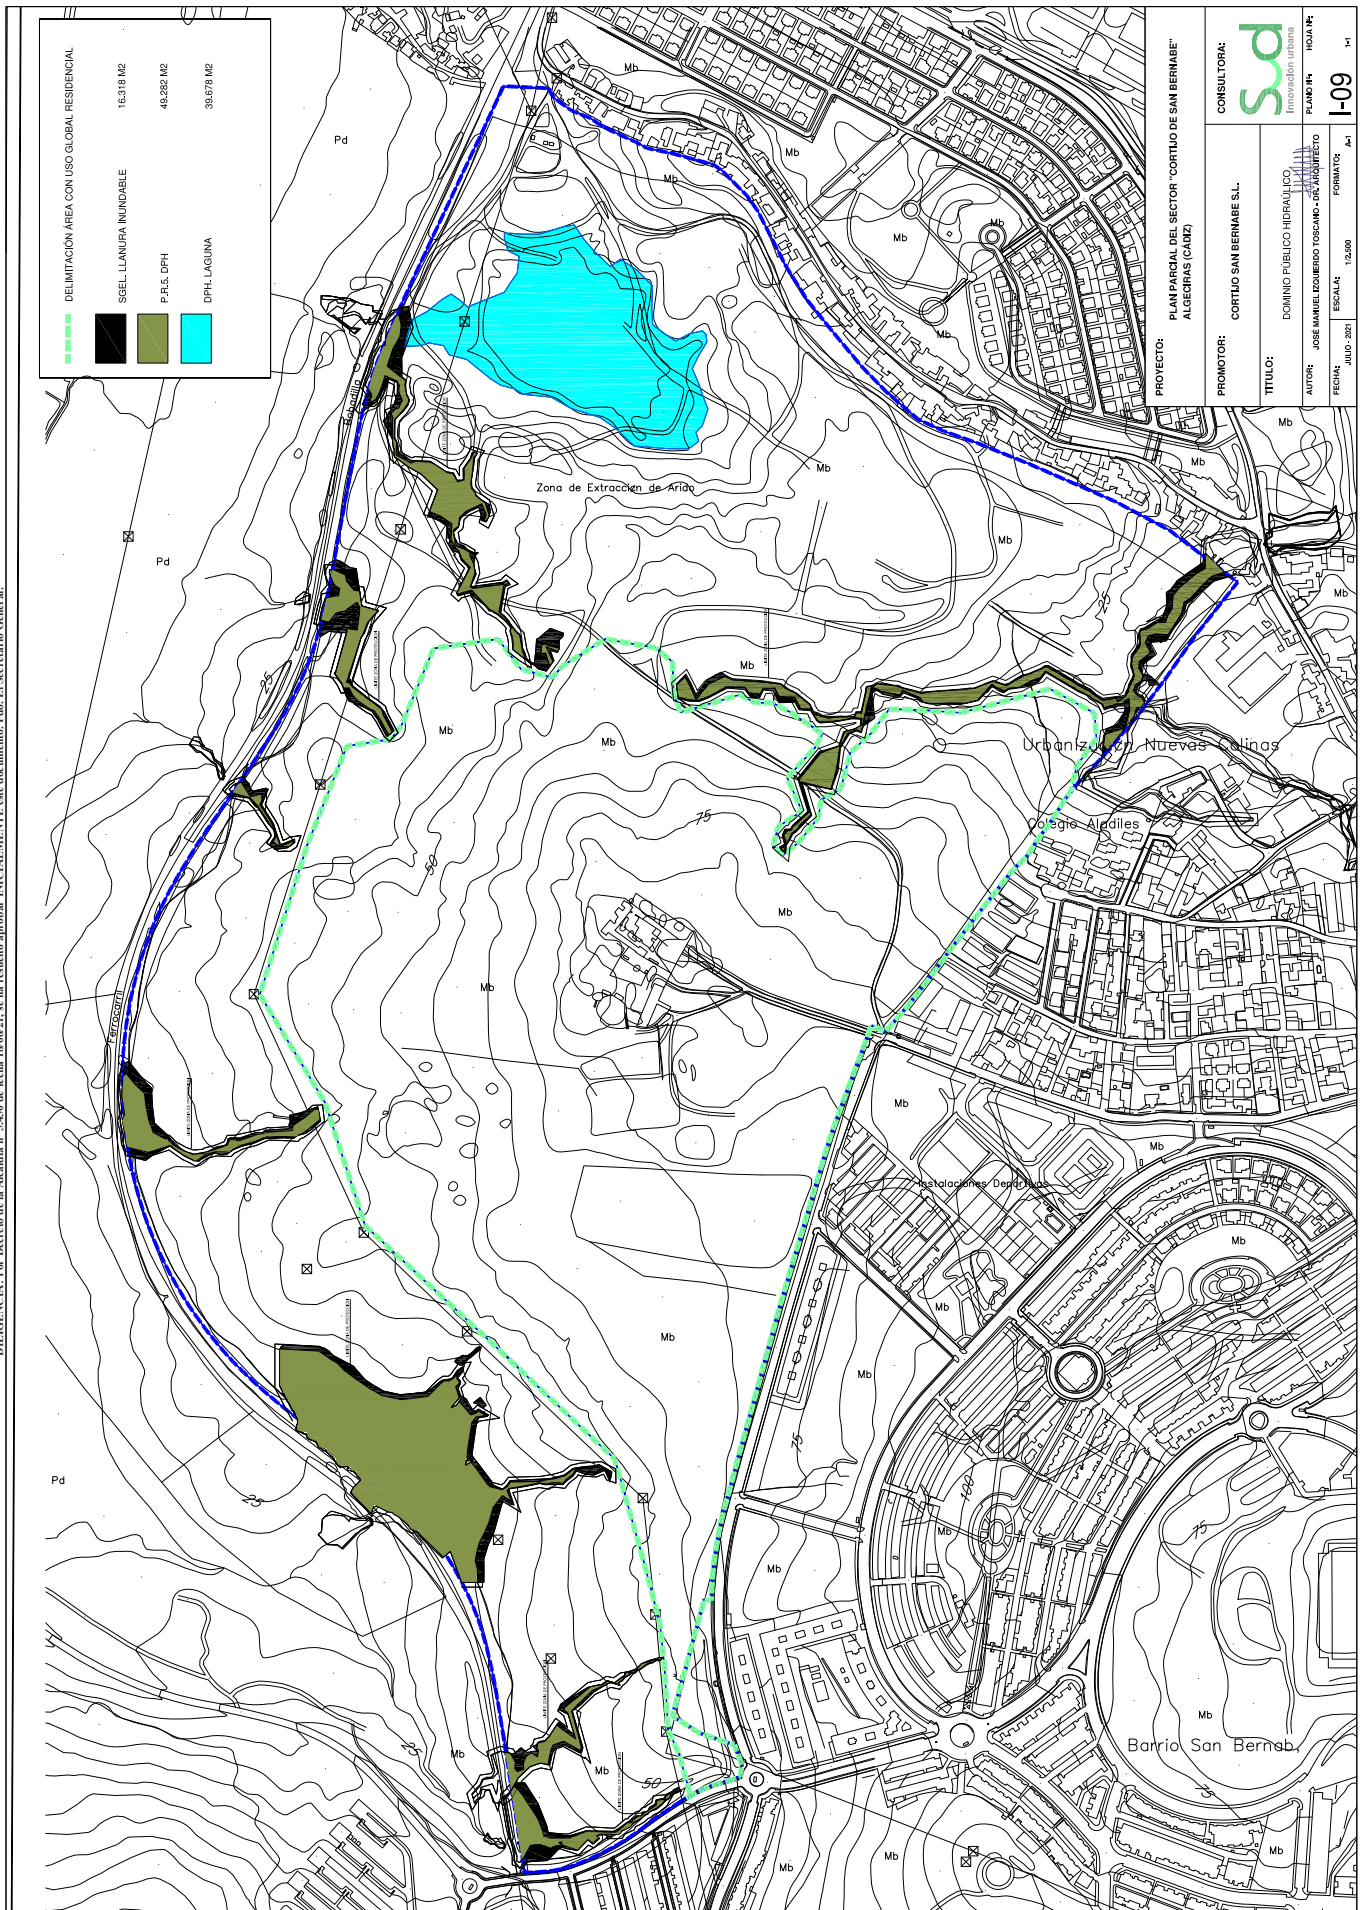

PROYECTO:	PLAN PARCIAL DEL SECTOR "CORTIJO DE SAN BERNABÉ" ALGECIRAS (Cádiz)
PROMOTOR:	CORTIJO SAN BERNABÉ S.L.
TÍTULO:	DOMINIO PÚBLICO HIDROLÓGICO
AUTOR:	JOSE MANUEL EQUEBARRIO FOSCANO - ICA/ARQUITECTO
FECHA:	JULIO 2021
ESCALA:	1:2.000
FORMATO:	A4
CONSULTORA:	sad Innovación Urbana
PLANO Nº:	I-09
Hoja Nº:	14

Código Seguro de Verificación	IV7EG7TK3YGKSWO22RI5KYJAOQ	Fecha	19/08/2021 12:32:06
Normativa	Este documento incorpora firma electrónica reconocida de acuerdo a la ley 6/2020, de 11 de noviembre, reguladora de determinados aspectos de los servicios electrónicos de confianza		
Firmante	JOSE LUIS LOPEZ GUIO (SECRETARIO GENERAL)		
Url de verificación	https://sede.algeciras.es/verifirma/code/IV7EG7TK3YGKSWO22RI5KYJAOQ	Página	1/1

