


DILIGENCIA: Por Decreto de la Alcaldía nº 5.450 de fecha 19/08/21, se ha resuelto aprobar INICIALMENTE este documento. Fdo. El Secretario General.

### YACIMIENTOS ARQUEOLÓGICOS EN EL ÁMBITO

1. COMPLEJO FUNERARIO
2. CORTILLO DE SAN BERNABÉ
3. CANTERA HUERTA LAS PILAS
4. YACIMIENTO NEOLÍTICO HUERTA LAS PILAS

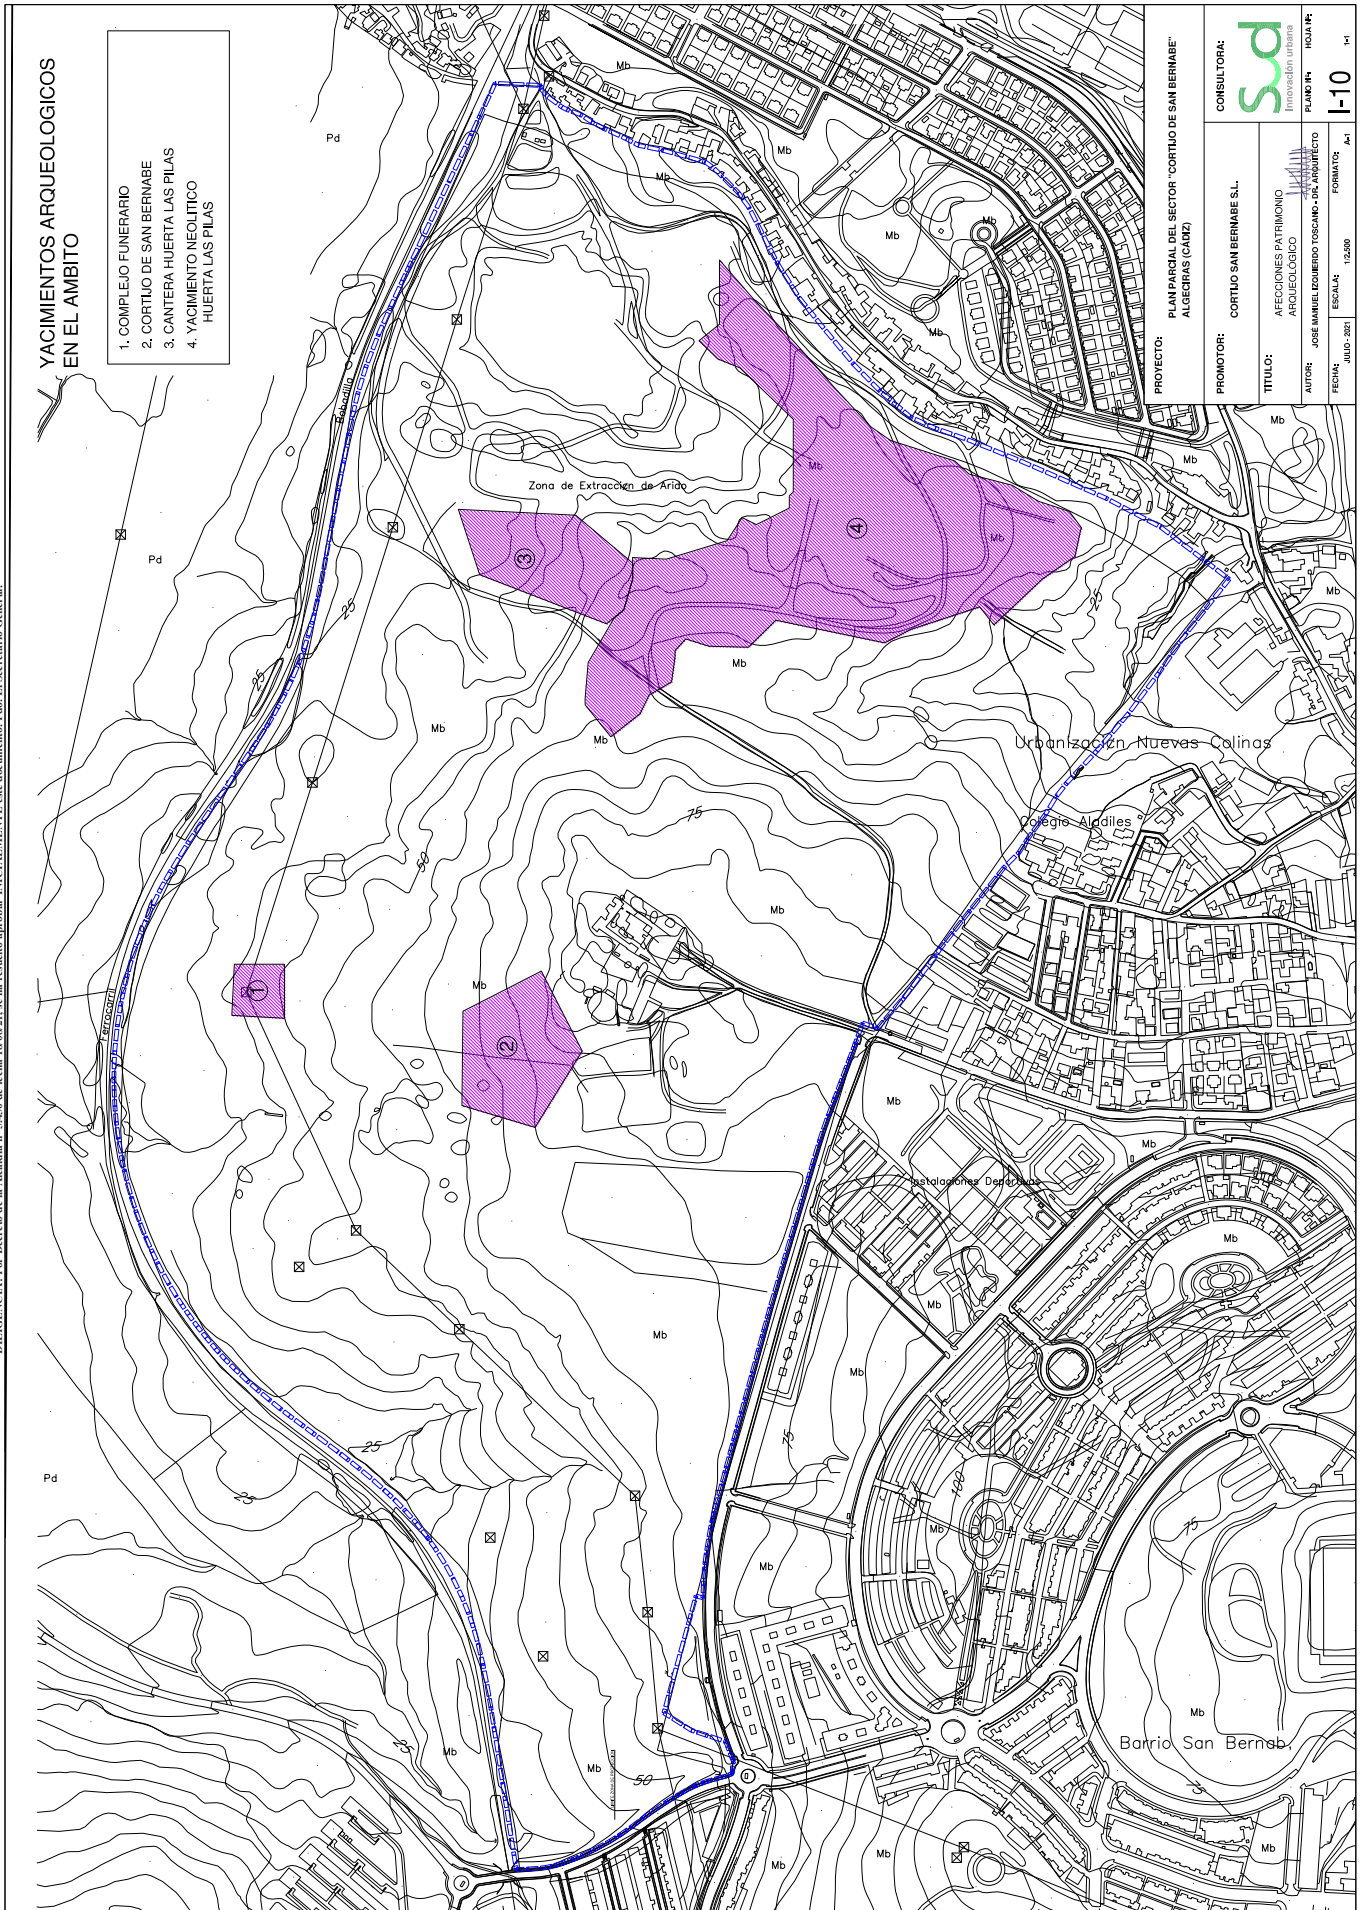

PROYECTO: PLAN PARCIAL DEL SECTOR "CORTILLO DE SAN BERNABÉ" ALGECIRAS (Cádiz)

PROMOTOR: CORTILLO SAN BERNABÉ S.L.

TÍTULO: AFECIONES PATRIMONIO ARQUEOLÓGICO

AUTOR: JOSÉ MANUEL EQUEIBERTO FOSCANO - ICA ARQUITECTO

FECHA: JULIO 2021 ESCALA: 1:2.500 FORMATO: A4



I-10

Código Seguro de Verificación	IV7EG7TLKFRIRVF73QGSEZD644	Fecha	19/08/2021 12:32:09
Normativa	Este documento incorpora firma electrónica reconocida de acuerdo a la ley 6/2020, de 11 de noviembre, reguladora de determinados aspectos de los servicios electrónicos de confianza		
Firmante	JOSE LUIS LOPEZ GUIO (SECRETARIO GENERAL)		
Url de verificación	<a href="https://sede.algeciras.es/verifirma/code/IV7EG7TLKFRIRVF73QGSEZD644">https://sede.algeciras.es/verifirma/code/IV7EG7TLKFRIRVF73QGSEZD644</a>	Página	1/1

