

- SUELO HABITACIONAL RESIDENCIAL
- SUELO URBANO GENERAL COMERCIO
- SUELO URBANO COMERCIO NEGOCIO
DOCUMENTO PARA APROBACION DEFINITIVA


FERMIN ALVAREZ RUIZ

METROVACACESA S. A.

PROYECTO	EXPEDIENTE	401/AMPE/04
TITULO	FOLIO	Signatarios 2,004
MODIFICACION DEL PLAN ESPECIAL DE LA UNIDAD DE EJECUCION SUE 8 - SOTOREBOLLO ASCENTAS	Escalas	1/2,000
ALCEBAS	Delineante	JOSE CARRERA

ZONIFICACION

EL PROYECTO	EL PROYECTO	Nº DE HOJAS	Hoja Nº
		0.12	0.1

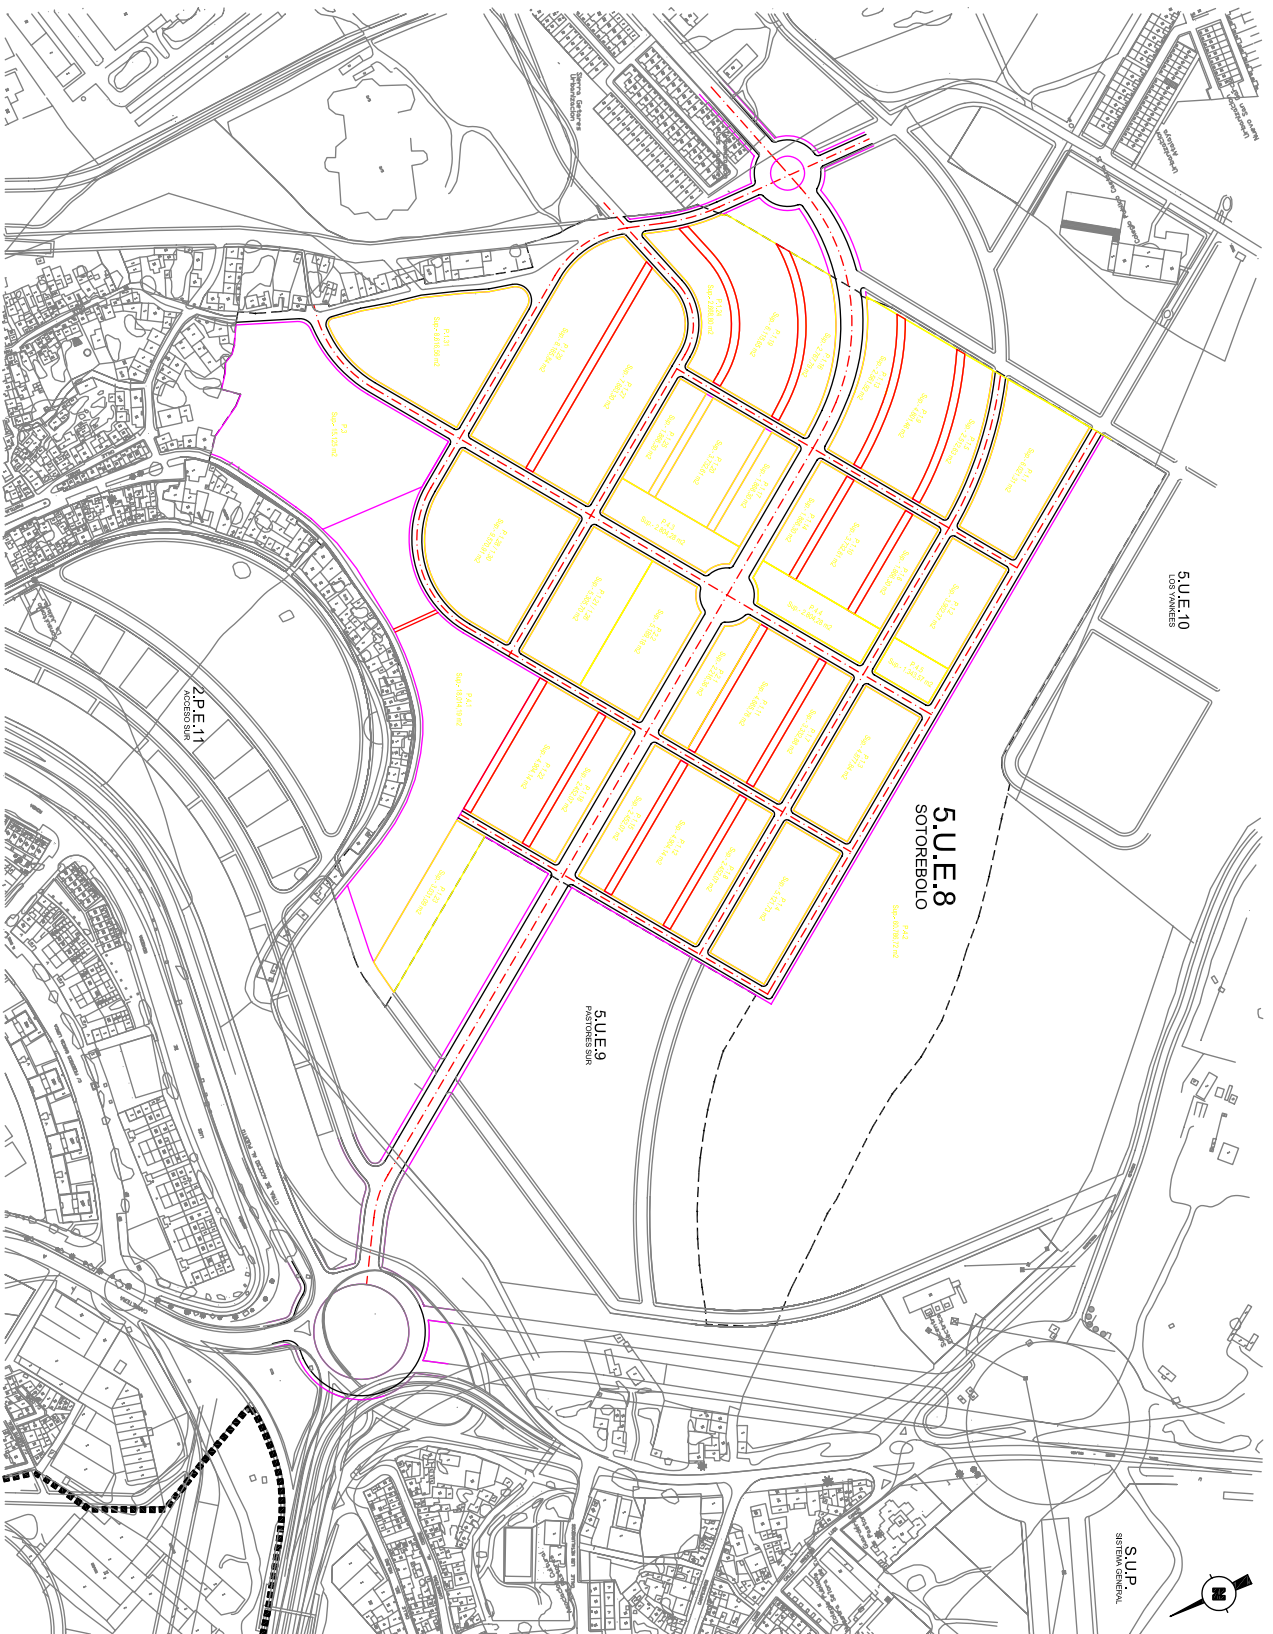

DOCUMENTO PARA APROBACION DEFINITIVA

ARQUITECTO **FERMÍN ALVAREZ RUIZ**


PROYECTADO **METROVACACESA S. A.** Expediente 487/JA/PE/04
 Fecha Septiembre 2004


PLANO **PARCELACION URBANISTICA**

EL ARQUITECTO **F. A. R.** EL PROYECTADO **M. V.** Nº DE HOJA **004** Nº **03**

— ALIENACIONES DE FINCAJAS

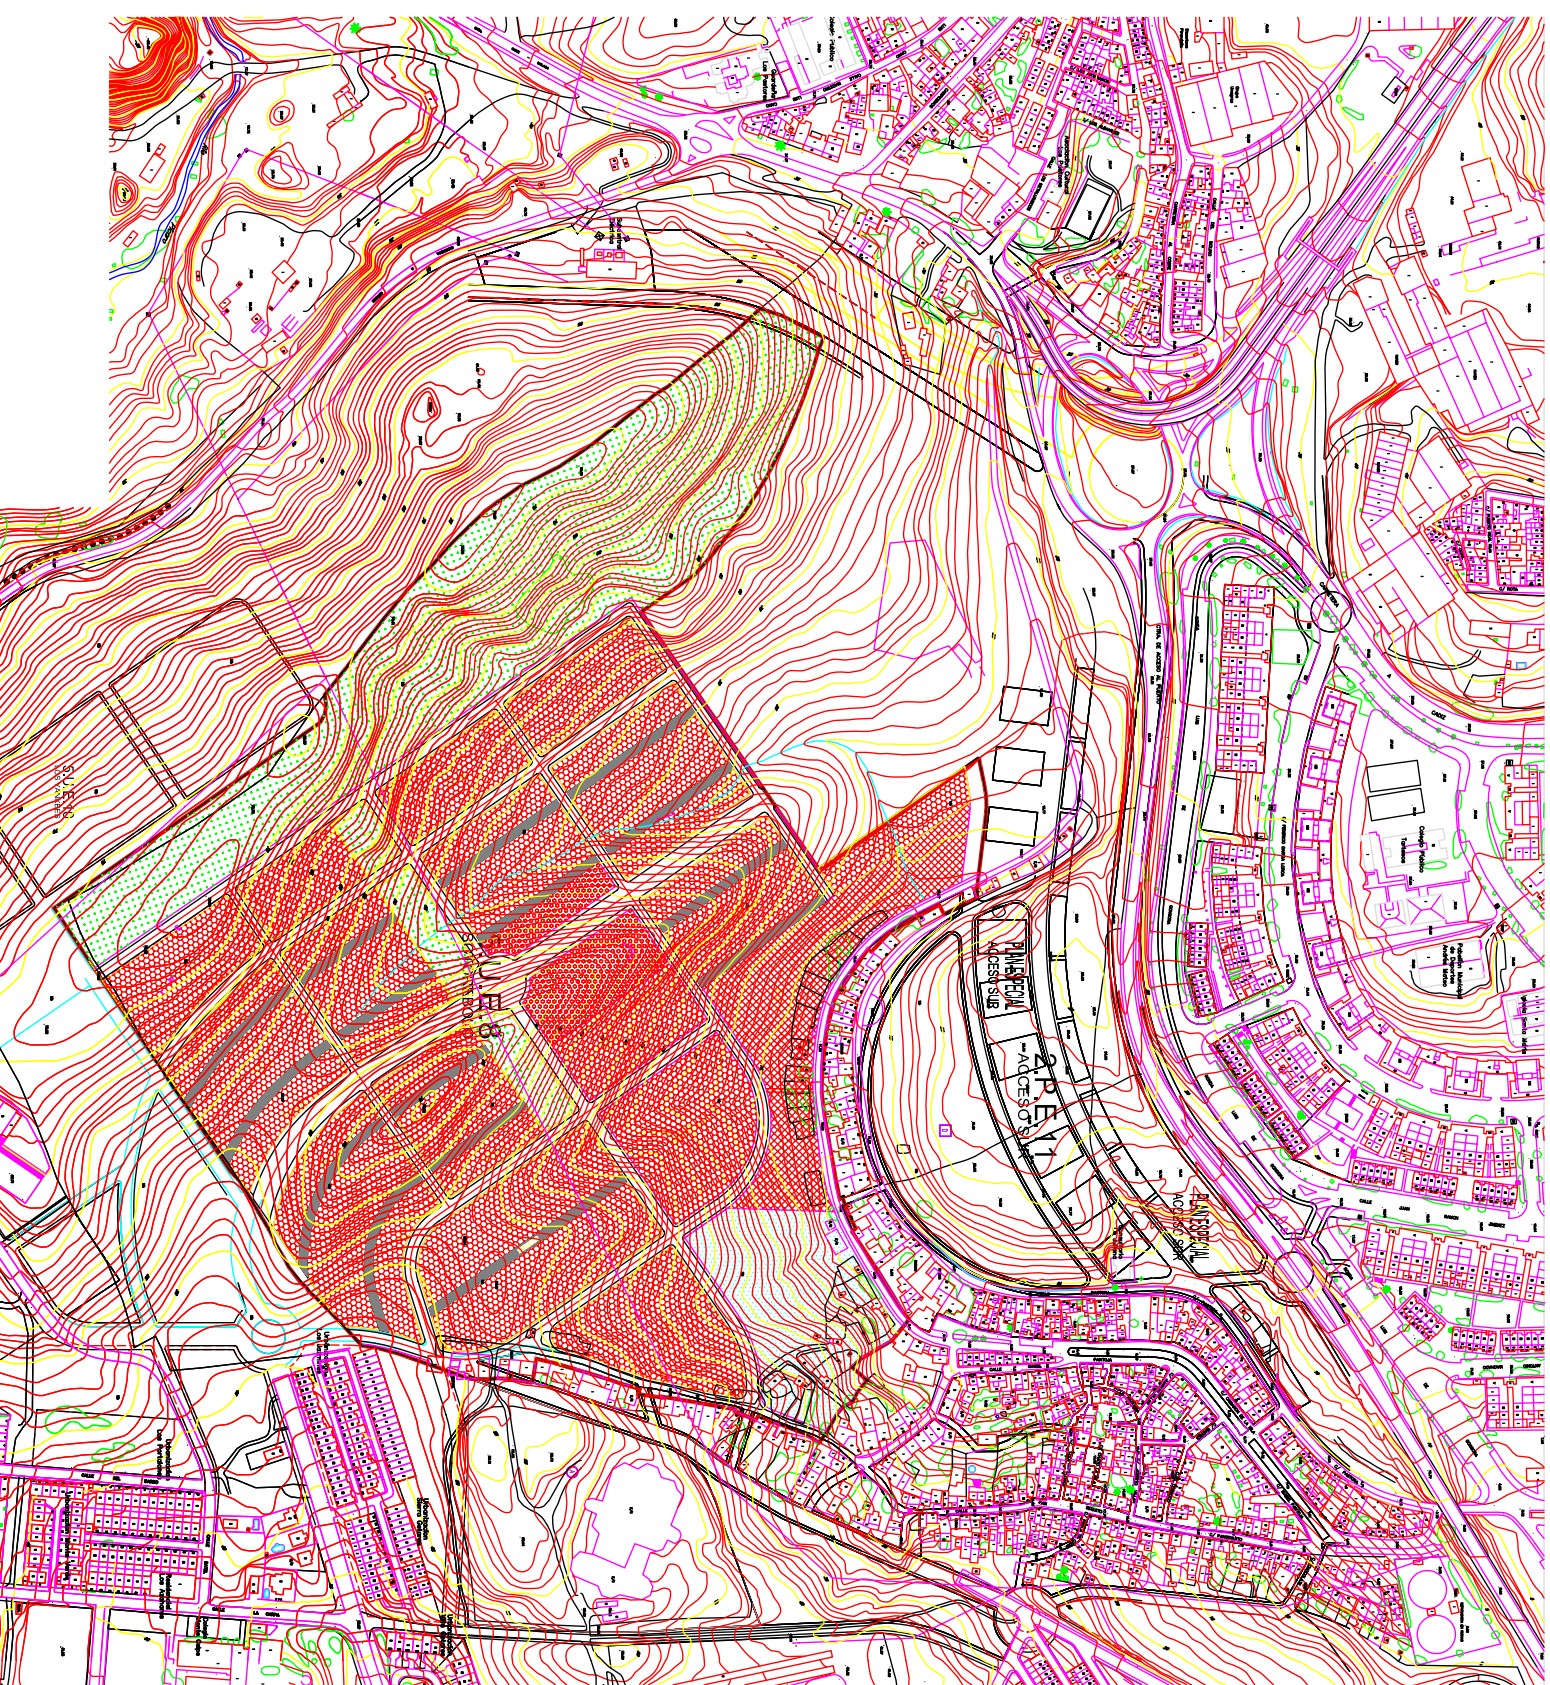

FINCAS ADJUDICADAS A METROVACCESA

SUELO EDIFICABLE RESERVENAL	VALORES PRIVADOS
PARCELA 1-1	6.021,31 m ²
PARCELA 1-2	3.902,27 m ²
PARCELA 1-3	4.877,84 m ²
PARCELA 1-4	5.121,73 m ²
PARCELA 1-5	2.515,63 m ²
PARCELA 1-6	1.866,30 m ²
PARCELA 1-7	2.332,07 m ²
PARCELA 1-8	2.452,07 m ²
PARCELA 1-9	4.801,46 m ²
PARCELA 1-10	3.172,80 m ²
PARCELA 1-11	4.686,79 m ²
PARCELA 1-12	4.504,14 m ²
PARCELA 1-13	2.442,27 m ²
PARCELA 1-14	1.866,30 m ²
PARCELA 1-15	1.866,30 m ²
PARCELA 1-16	2.462,27 m ²
PARCELA 1-17	2.862,27 m ²
PARCELA 1-18	1.866,30 m ²
PARCELA 1-19	2.462,27 m ²
PARCELA 1-20	6.116,66 m ²
PARCELA 1-21	3.729,80 m ²
PARCELA 1-22	5.306,70 m ²
PARCELA 1-23	4.404,14 m ²
PARCELA 1-24	3.031,09 m ²
PARCELA 1-25	2.619,20 m ²
PARCELA 1-26	1.866,30 m ²
PARCELA 1-27	7.683,30 m ²
PARCELA 1-28	9.570,81 m ²
PARCELA 1-29	8.165,84 m ²
PARCELA 1-30	8.616,56 m ²
SUBTOTAL	123.779,88 m²

FINCAS ADJUDICADAS AL EXCMO. AYTO. DE ALGERIAS

SUELO EDIFICABLE COMERCIAL	VALORES PUBLICOS
PARCELA 2-1	2.276,30 m ²
PARCELA 2-2	5.183,84 m ²
SUBTOTAL	7.460,14 m²

ESPACIO LIBRE PRIVADO

PARCELA 4-1	VALORES PUBLICOS
16.014,91 m ²	
16.014,91 m ²	
SUBTOTAL	32.029,82 m²

FINCAS ADJUDICADAS AL EXCMO. AYTO. DE ALGERIAS

EQUIPAMIENTO PUBLICO	PARCELA 3	VALORES PUBLICOS
15.125,00 m ²		
PARCELA 4-2	80.796,72 m ²	153.827,81 m ²
PARCELA 4-3	2.894,28 m ²	5.119,91 m ²
PARCELA 4-4	2.894,28 m ²	5.119,91 m ²
PARCELA 4-5	1.343,27 m ²	2.423,28 m ²
SUELO PARA VIALES		30.728,26 m²
TOTAL FINCAS ADJUDICADAS AL EXCMO. AYTO.		133.827,81 m²
TOTAL UNIDAD DE EDIFICACION		260.270,00 m²

DOCUMENTO PARA APROBACION DEFINITIVA



FERMIN ALVAREZ RUZ
METROVACCESA S.A.


PLANO PARCELACION RESULTANTE Y CESIONES


ARQUITECTO	EL PROPIETARIO	Nº DE HOJAS	HOLA Nº
		0.12	0.3.1

PROYECTO Expediente: 461/MOP/04
Fecha: Septiembre 2006
Escala: 1/2.000

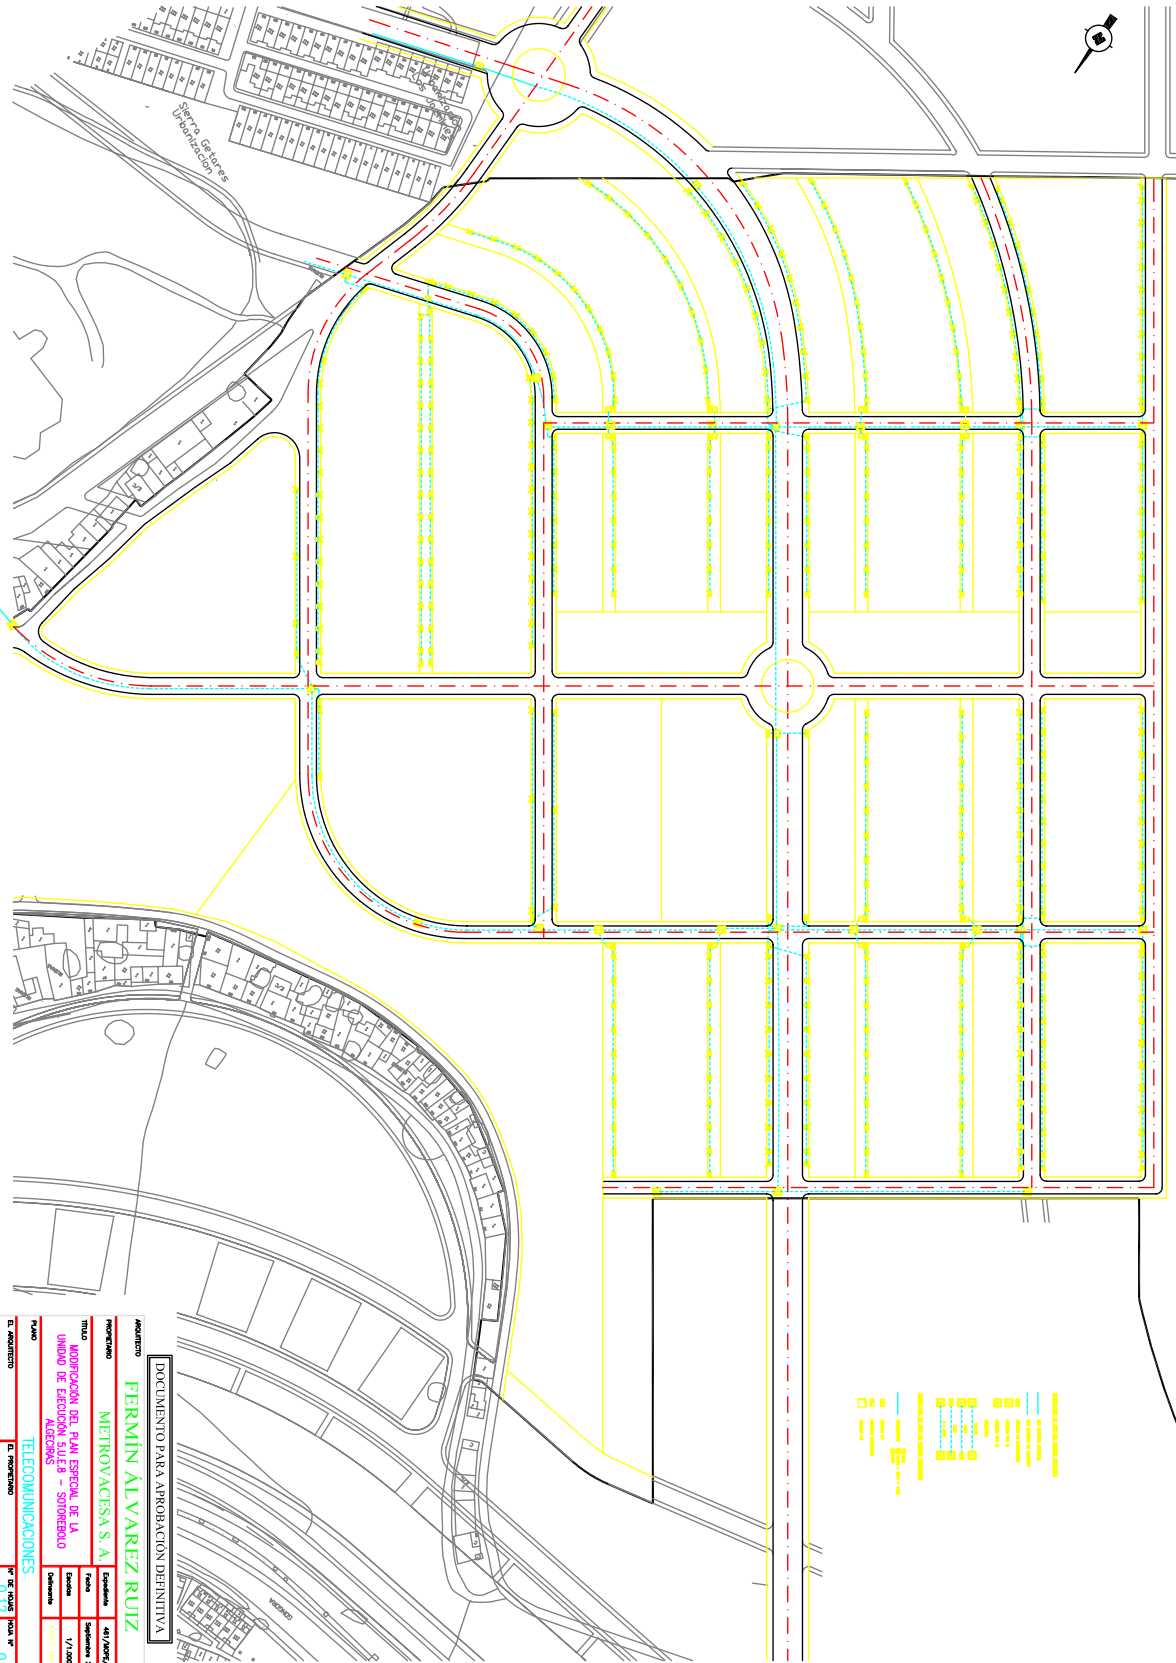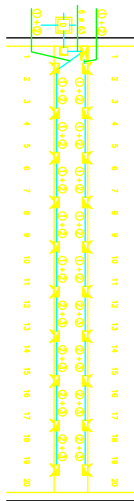


AUTORIDAD	
FERMIN ALVAREZ RUIZ	
DOCUMENTO PARA APROBACION DEFINITIVA	
PROYECTANTE	METROVAGUESA S. A.
PLANO	TELECOMUNICACIONES
0.12	0.12

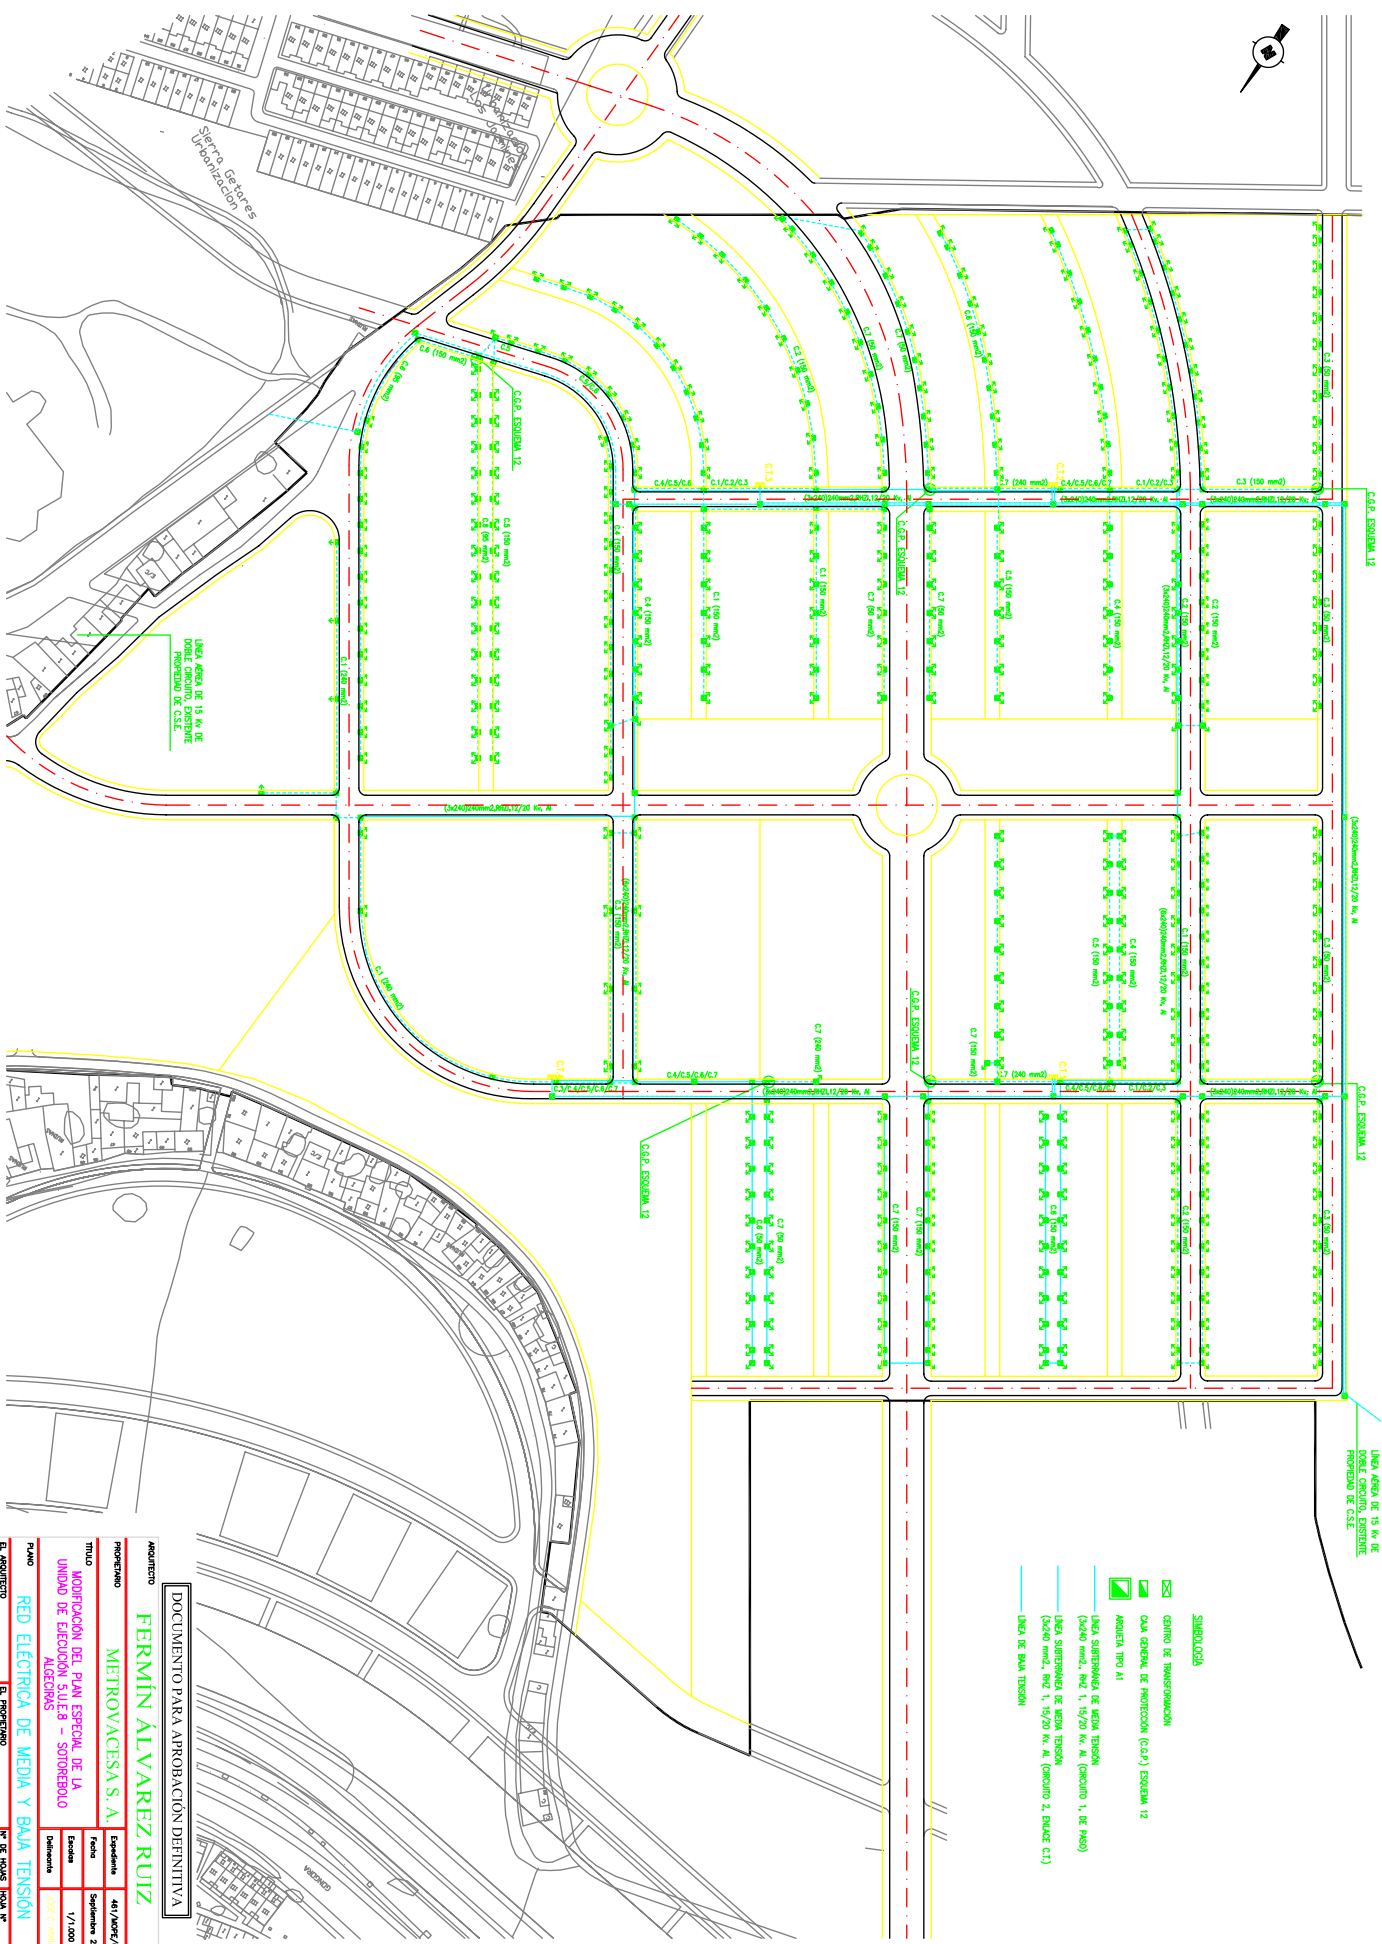


- SIMBOLOGIA**
- CERRO DE TRANSFORMACION
 - C.A.P. GENERAL DE PROTECCION (C.A.P.) ESQUEMA 12
 - ANILLET TIPO AT
 - LINEA DE BAJA TENSION

DOCUMENTO PARA APROBACION DEFINITIVA

FERMIN ALVAREZ RUIZ

MIETROYAGUESA S.A.

TITULO	Septiembre 2004
PLANO	RED ELECTRICA DE MEDIA Y BAJA TENSION
EL ACQUISITO	EL PROYECTO
Nº DE PLANES	0.12
PLAN Nº	0.10

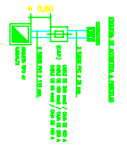




DOCUMENTO PARA APROBACIÓN DEFINITIVA

FERMÍN ÁLVAREZ RUIZ

PROYECTANTE
METROVACCESA S. A.


TÍTULO
MODIFICACIÓN DEL PLAN ESPECIAL DE LA

PLANO
RED DE PLUVIALES

EL PROYECTANTE
EL APROBADO
Nº DE PLAN
012
Escala
1/1.000


0.9

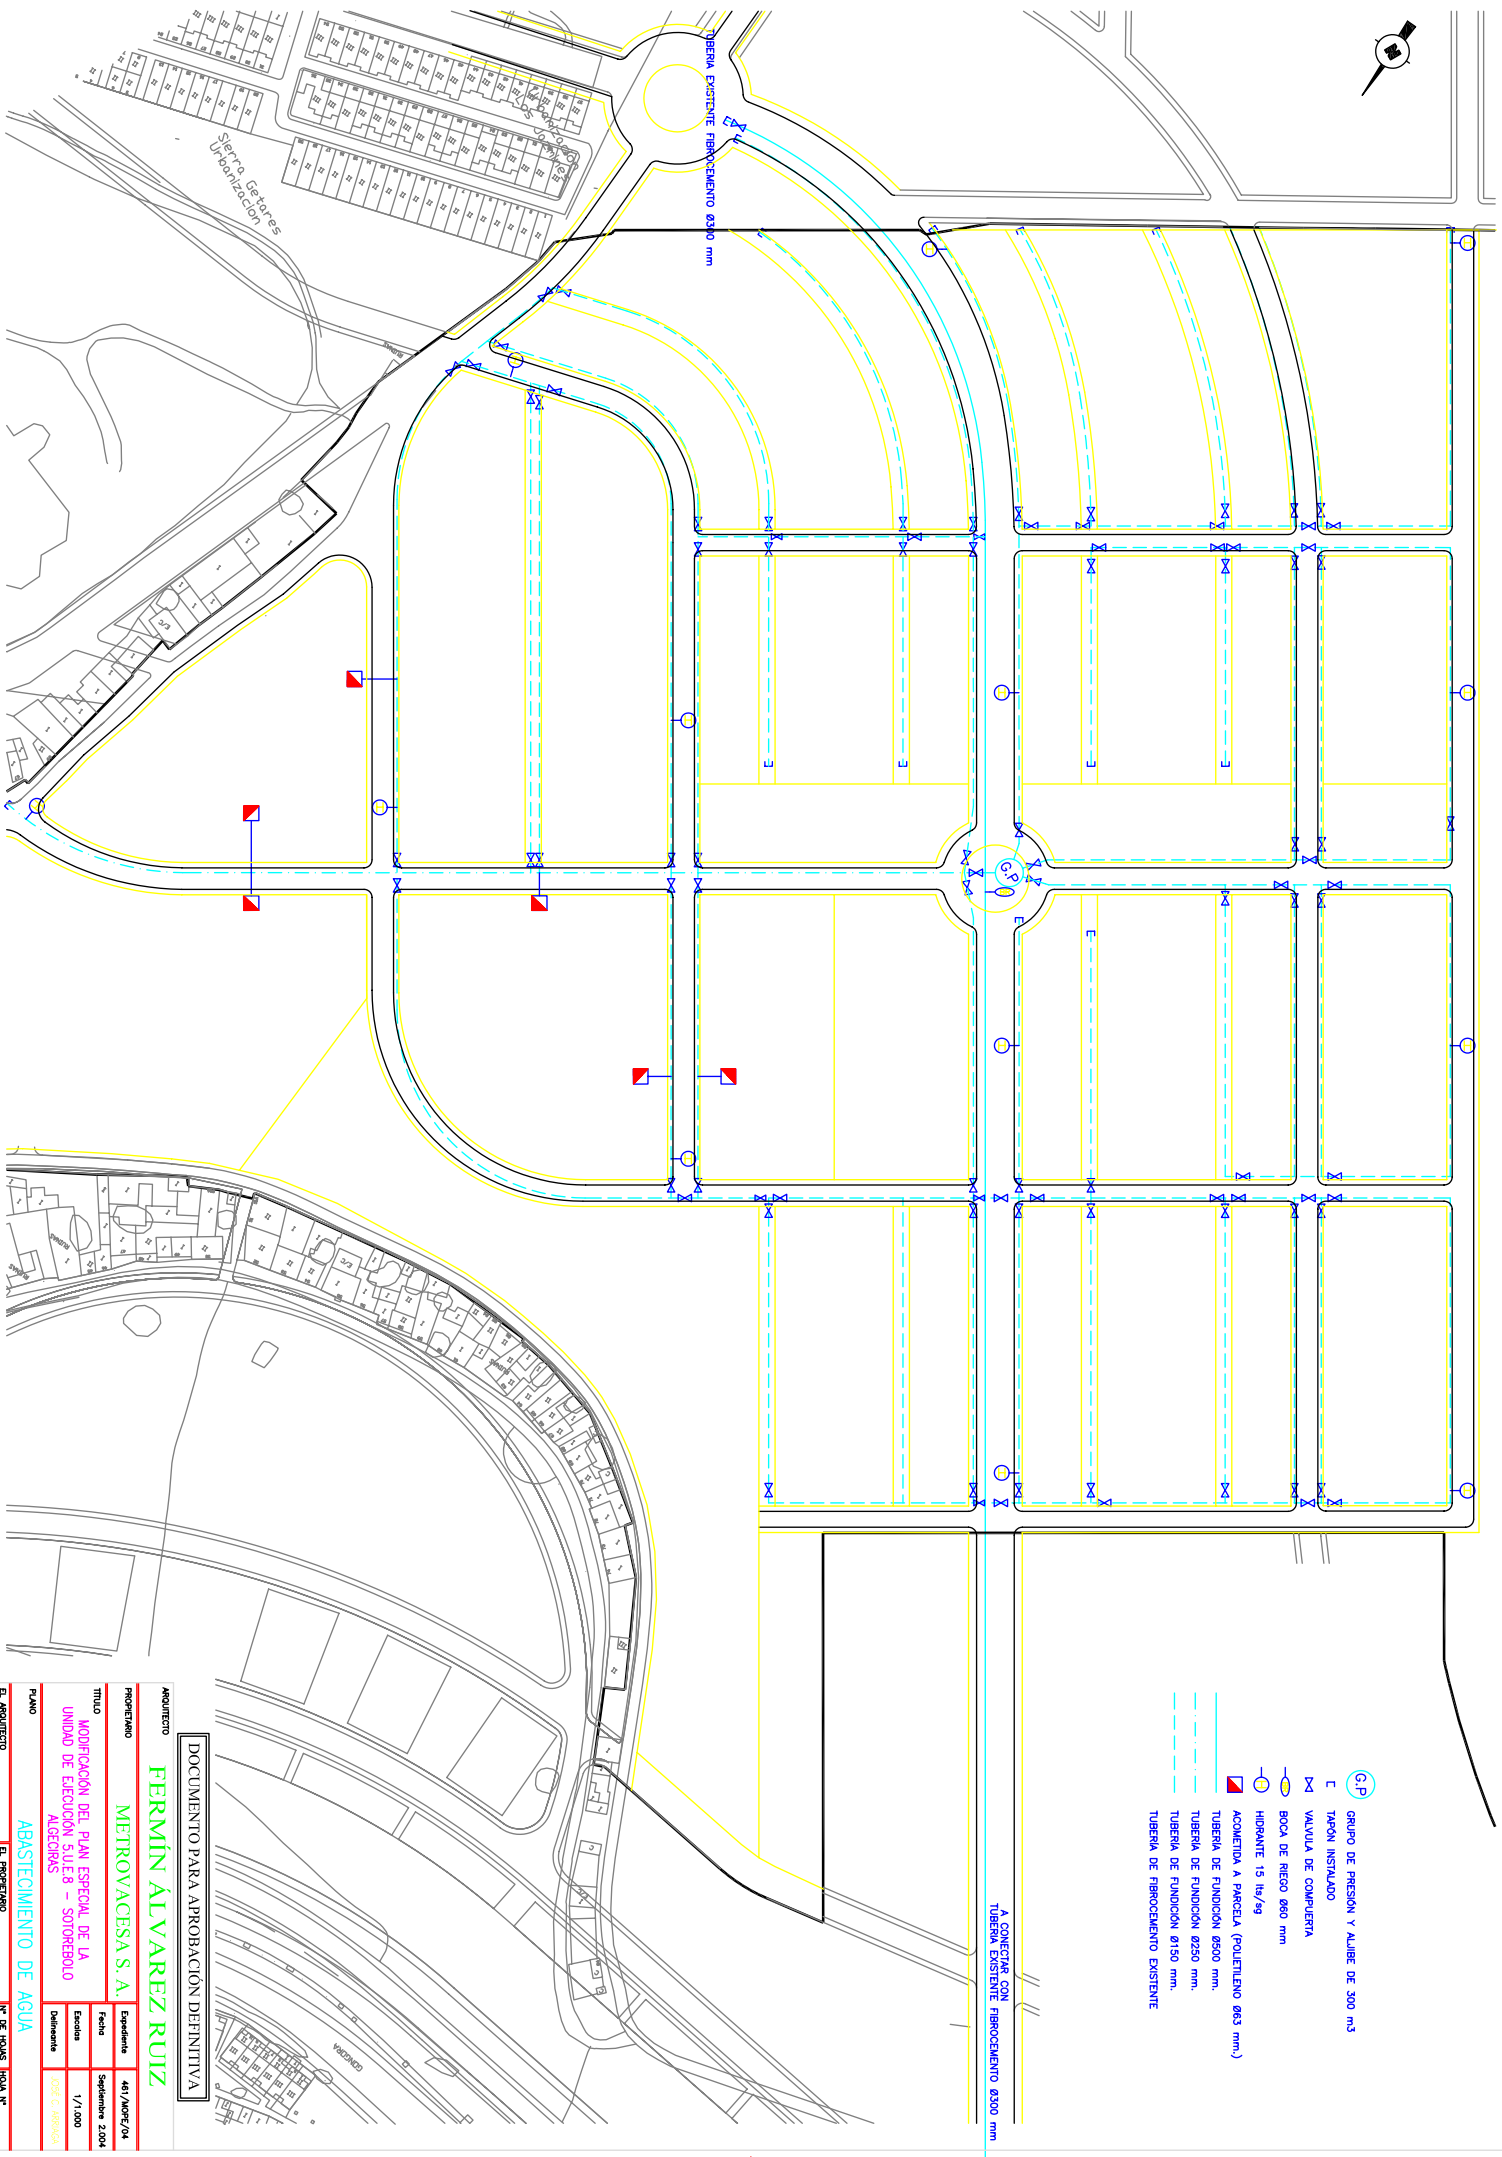

- G.P.** GRUPO DE PRESIÓN Y ALIBRE DE 300 m³
- E** TAPON INSTALADO
- D** VALVULA DE COMPARTIERTA
- BOCA DE RIEGO Ø80 mm
- HIDRANTE 15 lit/sq
- ACOMETIDA A PARCELA (POULETILLO Ø83 mm.)
- TUBERIA DE FUNDICIÓN Ø500 mm.
- TUBERIA DE FUNDICIÓN Ø150 mm.
- TUBERIA DE FIBROCEMENTO EXISTENTE

DOCUMENTO PARA APROBACIÓN DEFINITIVA


Reservista
FERMIN ALVAREZ RUIZ

Propietario
METROVAVACESA S. A.

Título

Plano
ABASTECIMIENTO DE AGUA

Fecha	Septiembre 2004
Escala	1/1.000
Delineante	CS2 E. GARCIA
Nº DE PLAN	0112
Nº DE PLAN	07

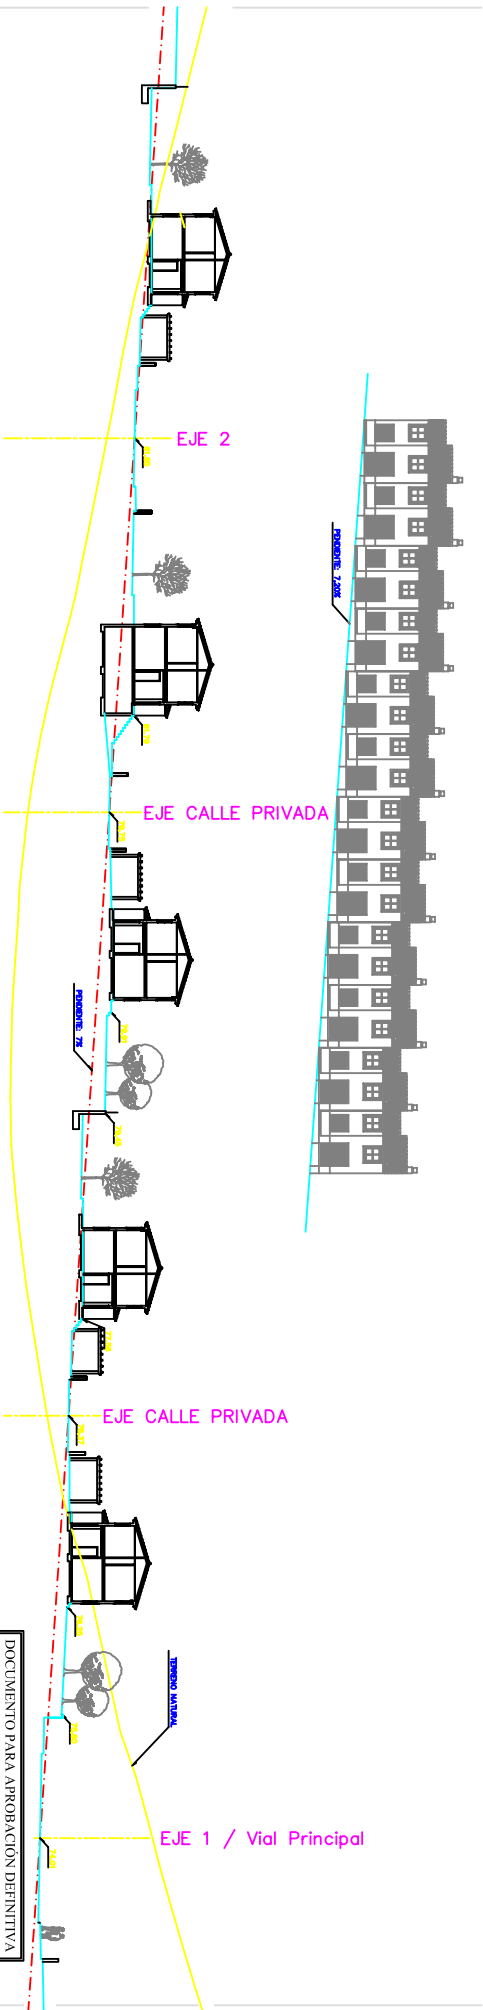

DOCUMENTO PARA APROBACIÓN DEFINITIVA

FERMIN ALVAREZ RUIZ


PROYECTANTE: **FERMIN ALVAREZ RUIZ**







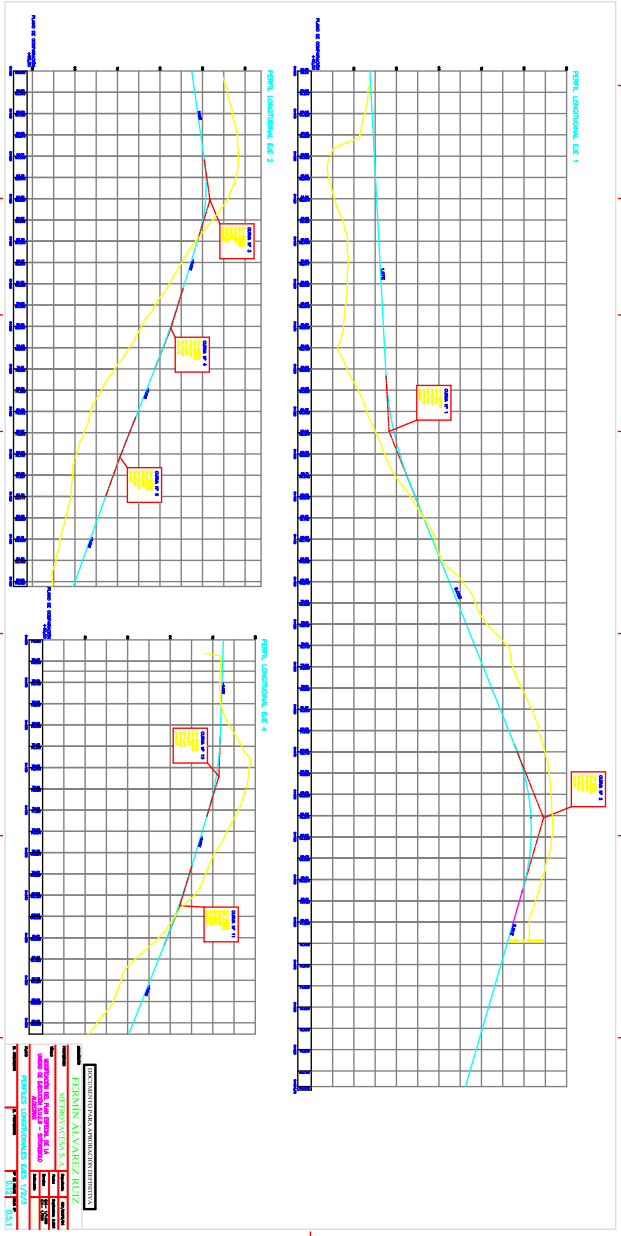


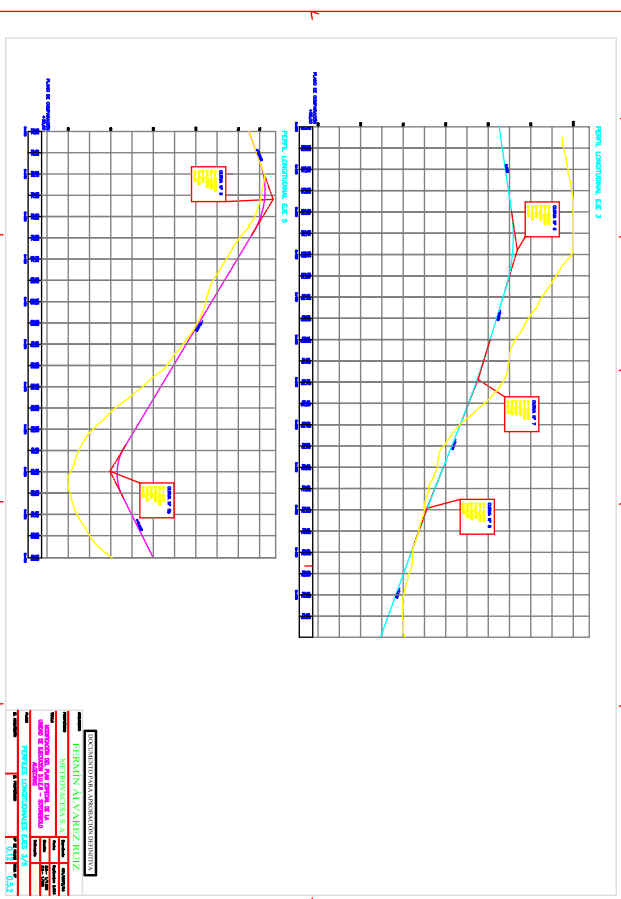


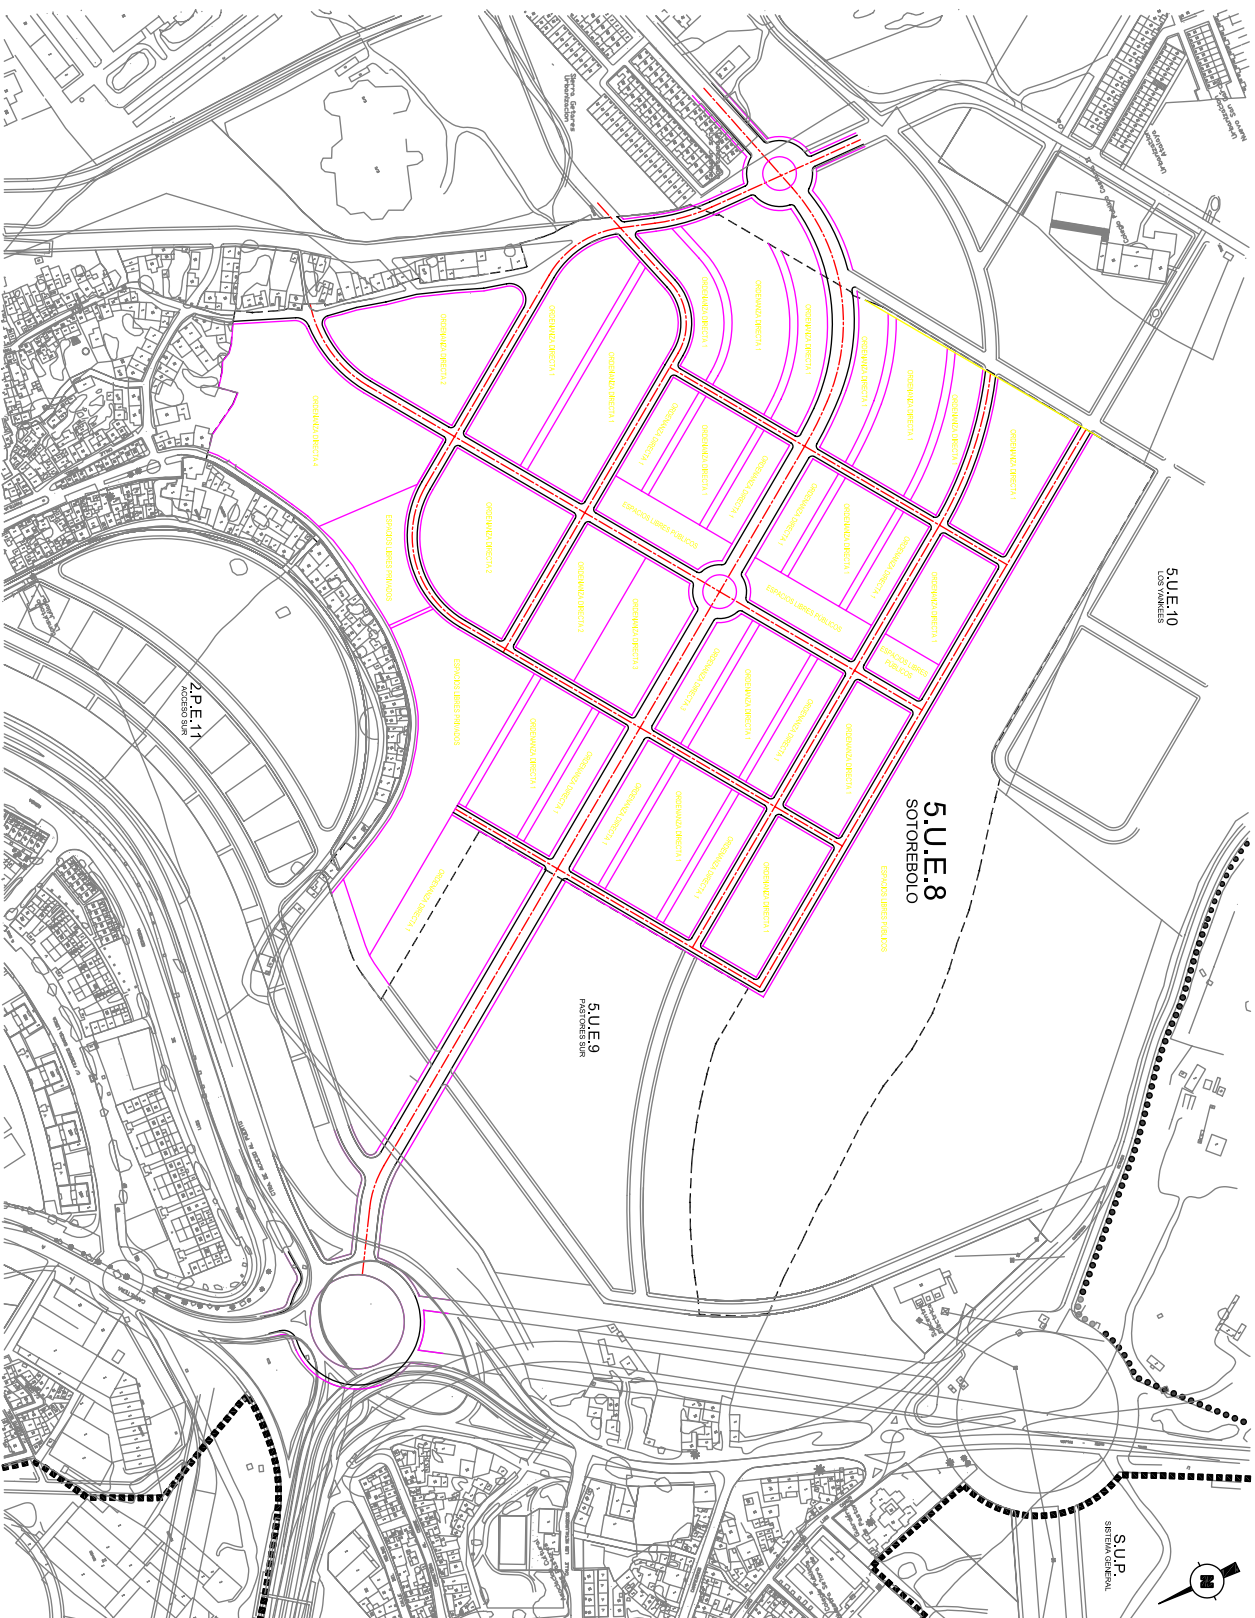

DOCUMENTO PARA APROBACIÓN DEFINITIVA

FERMÍN ALVAREZ RUIZ

PROYECTO: **METROYACESA S. A.**



PLANO: **AMBITOS DE ORDENANZA**

EL ARQUITECTO: **EL PROYECTADO**

Nº DE HOJAS: **012** HOJA Nº: **04**

Expediente: **461/MUPC/OA**
Fecha: **Septiembre 2004**

Escala: **1/2.000**
Deposita: **10/2004/1007**

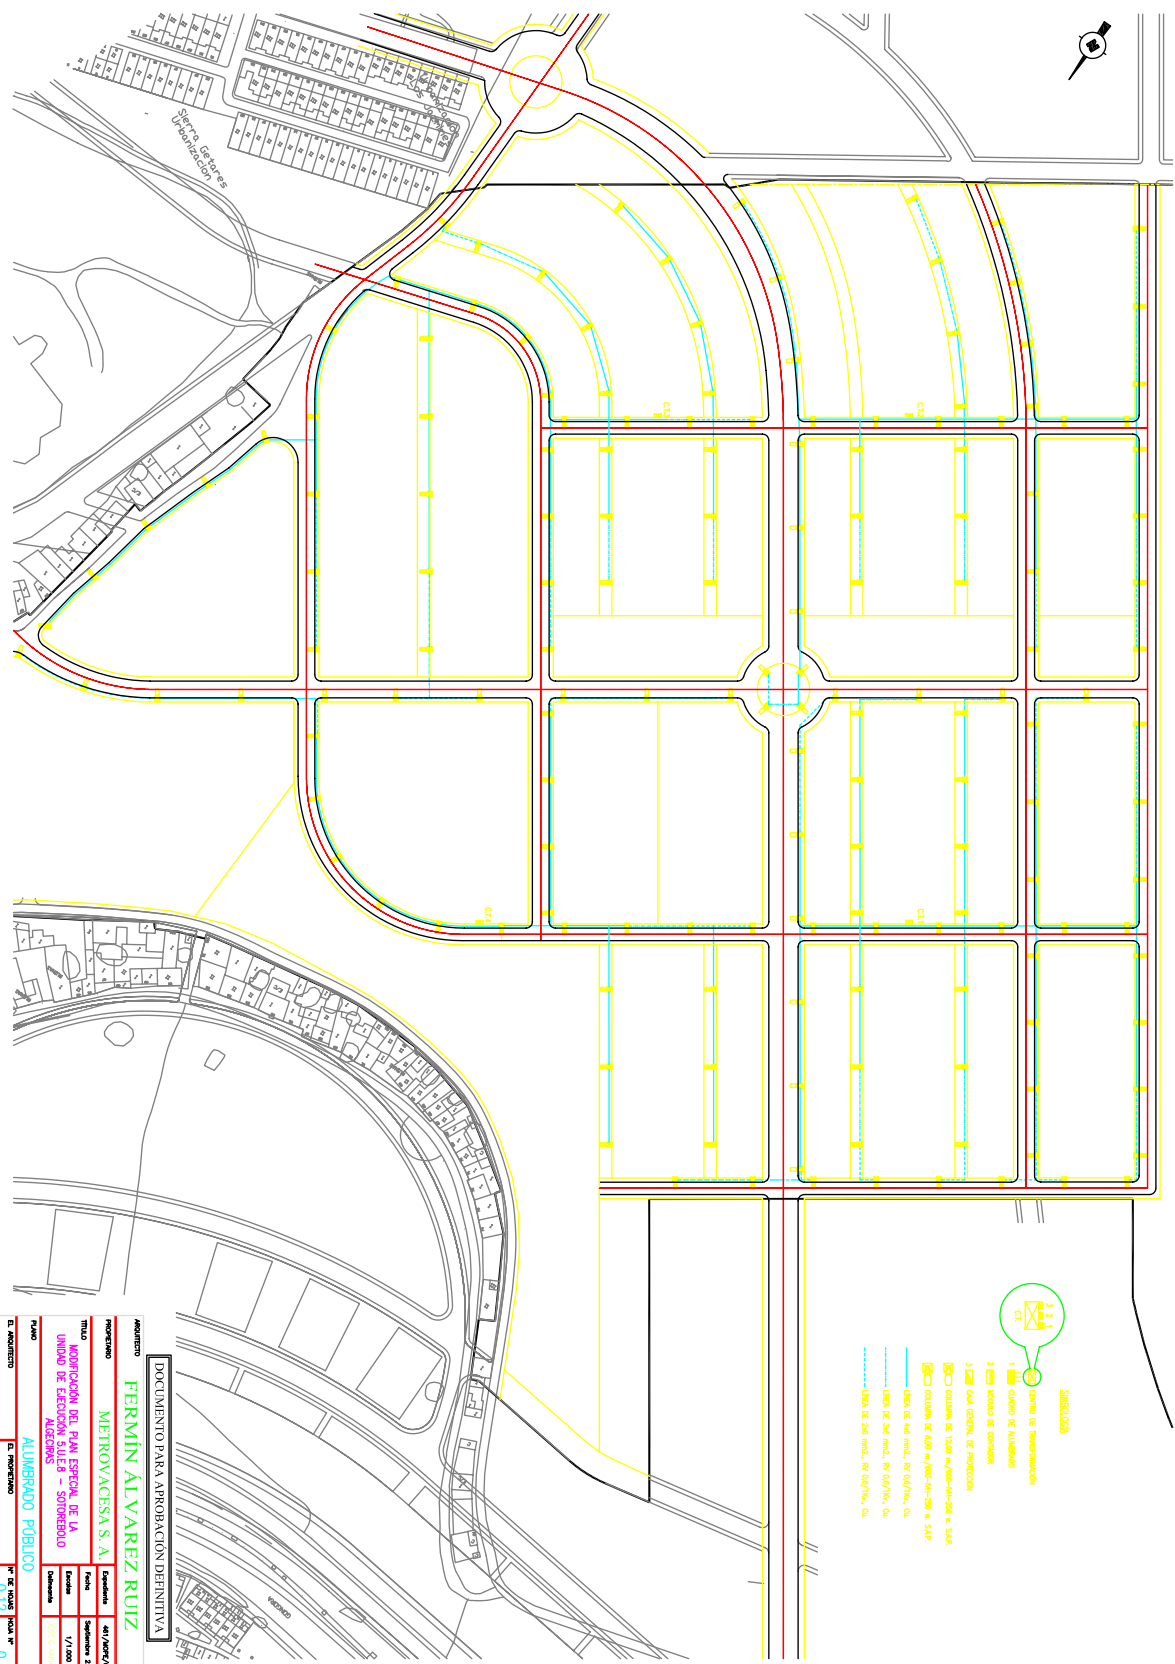

SIMBOLOGIA


DOCUMENTO PARA APROBACION DEFINITIVA

FERMIN ALVAREZ RUIZ

METROVAGANES S.A.




PLANO: **ALUMBRADO PUBLICO**

INSTRUMENTO: **012** 011


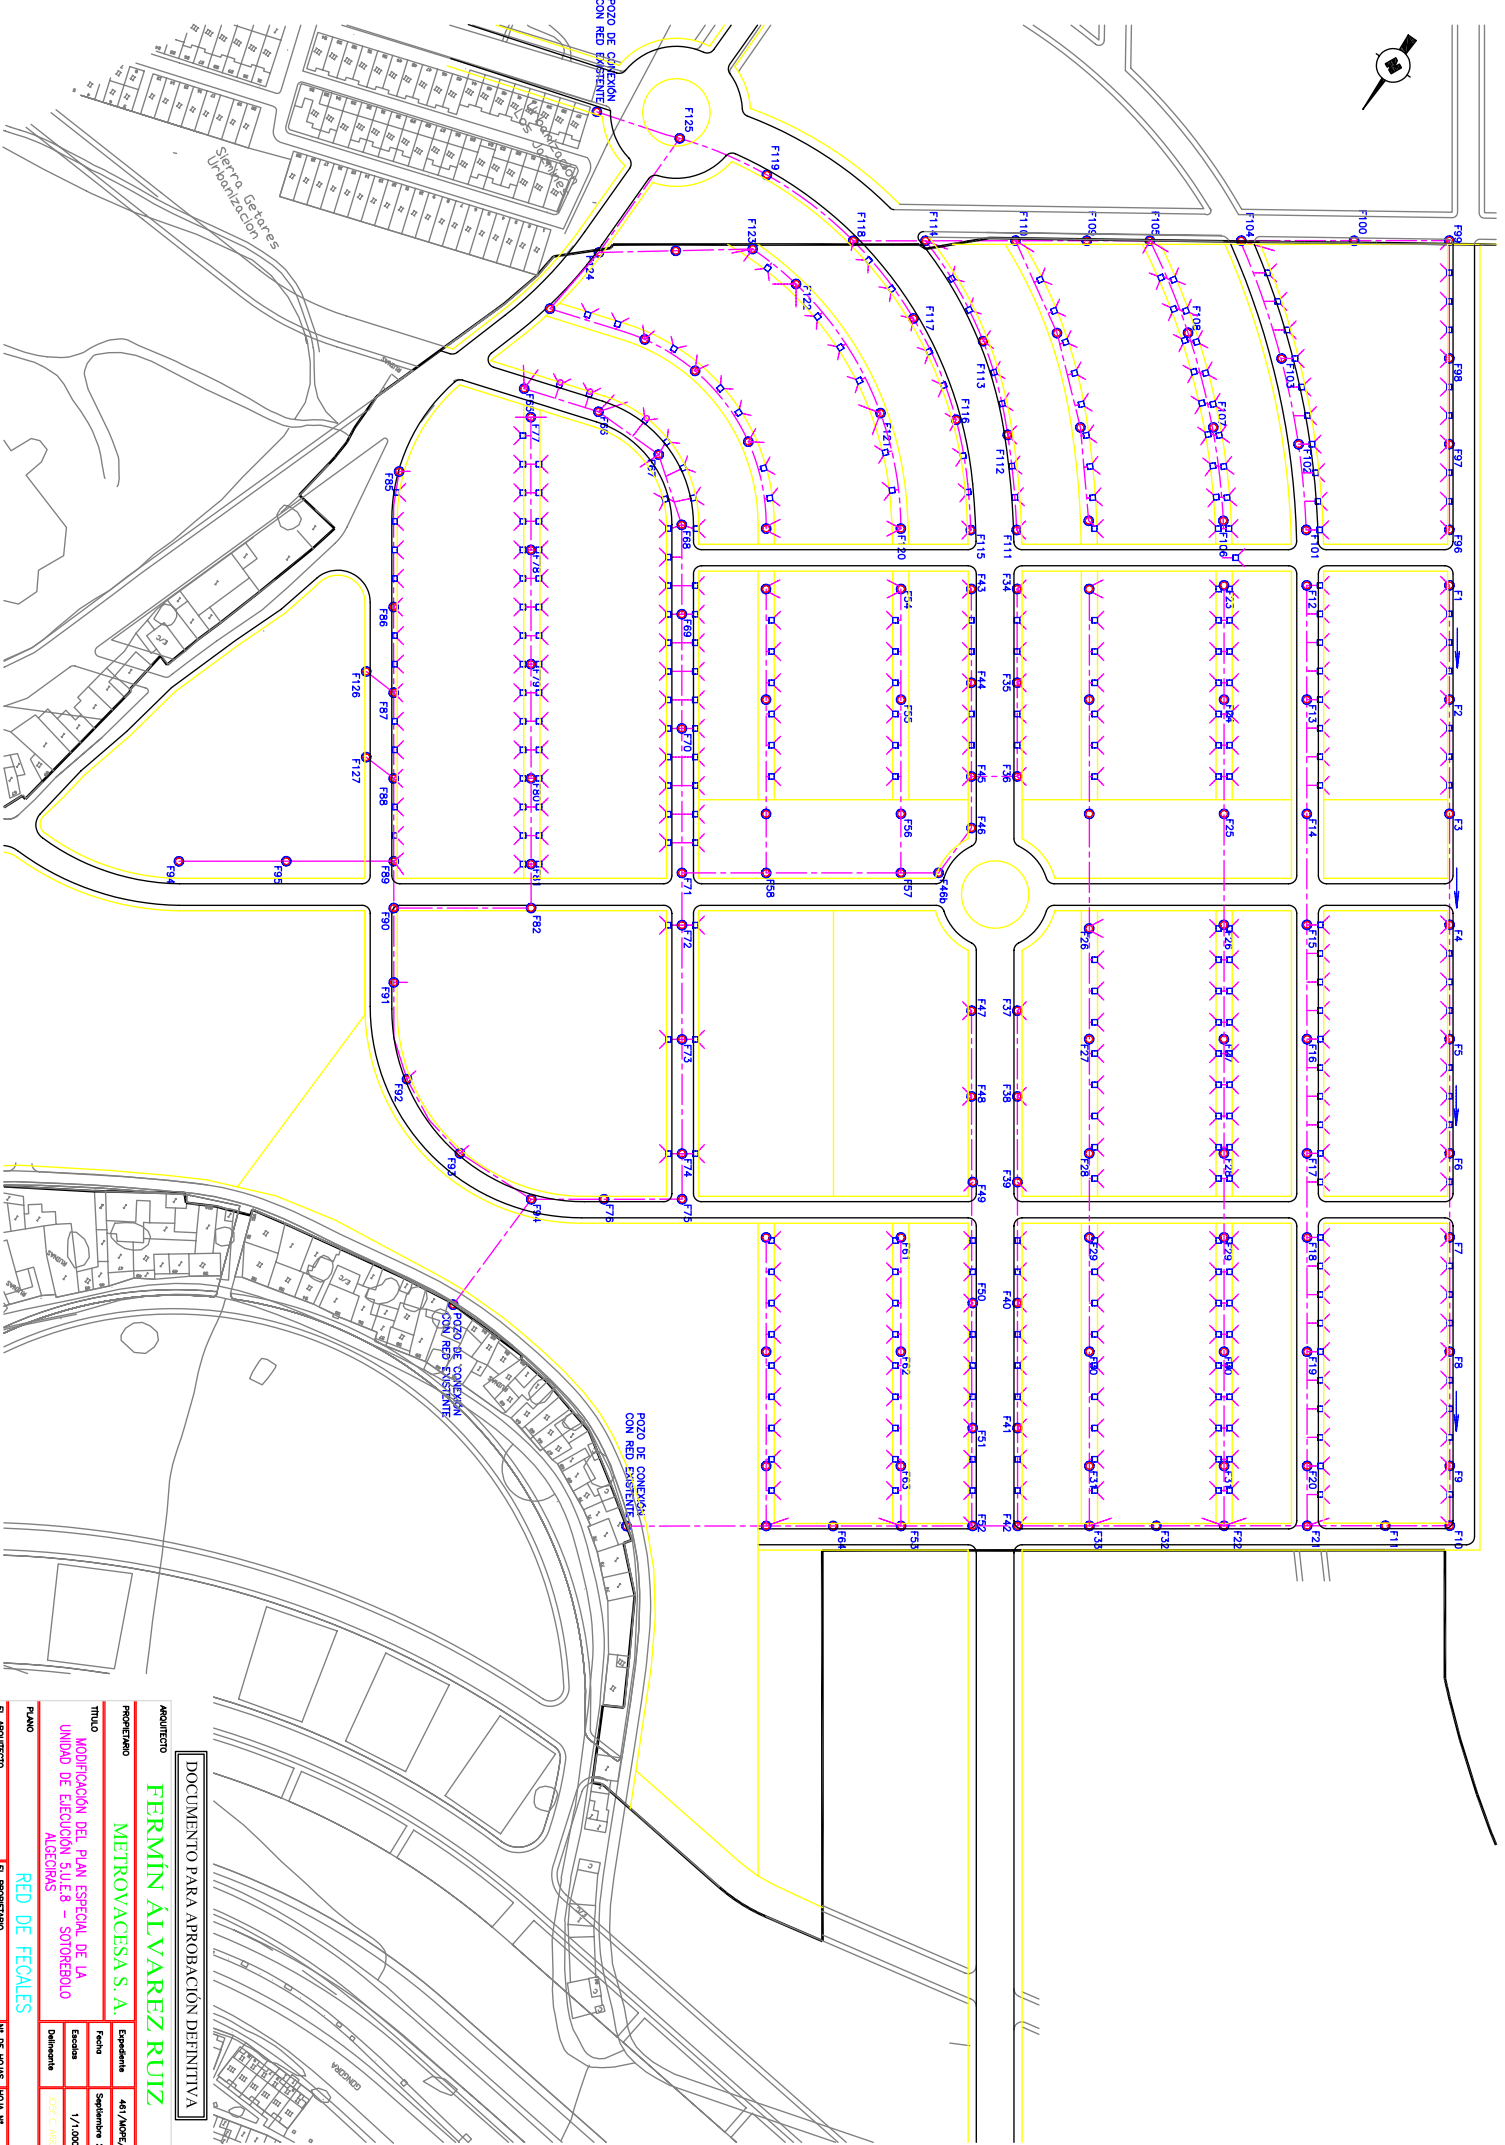


DOCUMENTO PARA APROBACION DEFINITIVA

FERMÍN ÁLVAREZ RUIZ

METROVACACESA S. A.

AMUNICIONADO	PROYECTO	ESCALA	FECHA
PLANO	RED DE FEGALES	Escalas	1/1.000
EL PROYECTO	EL PROYECTO	Delimitada	0,12 - 0,8
			Nº DE HOJAS HOJA Nº
			0.12 0.8

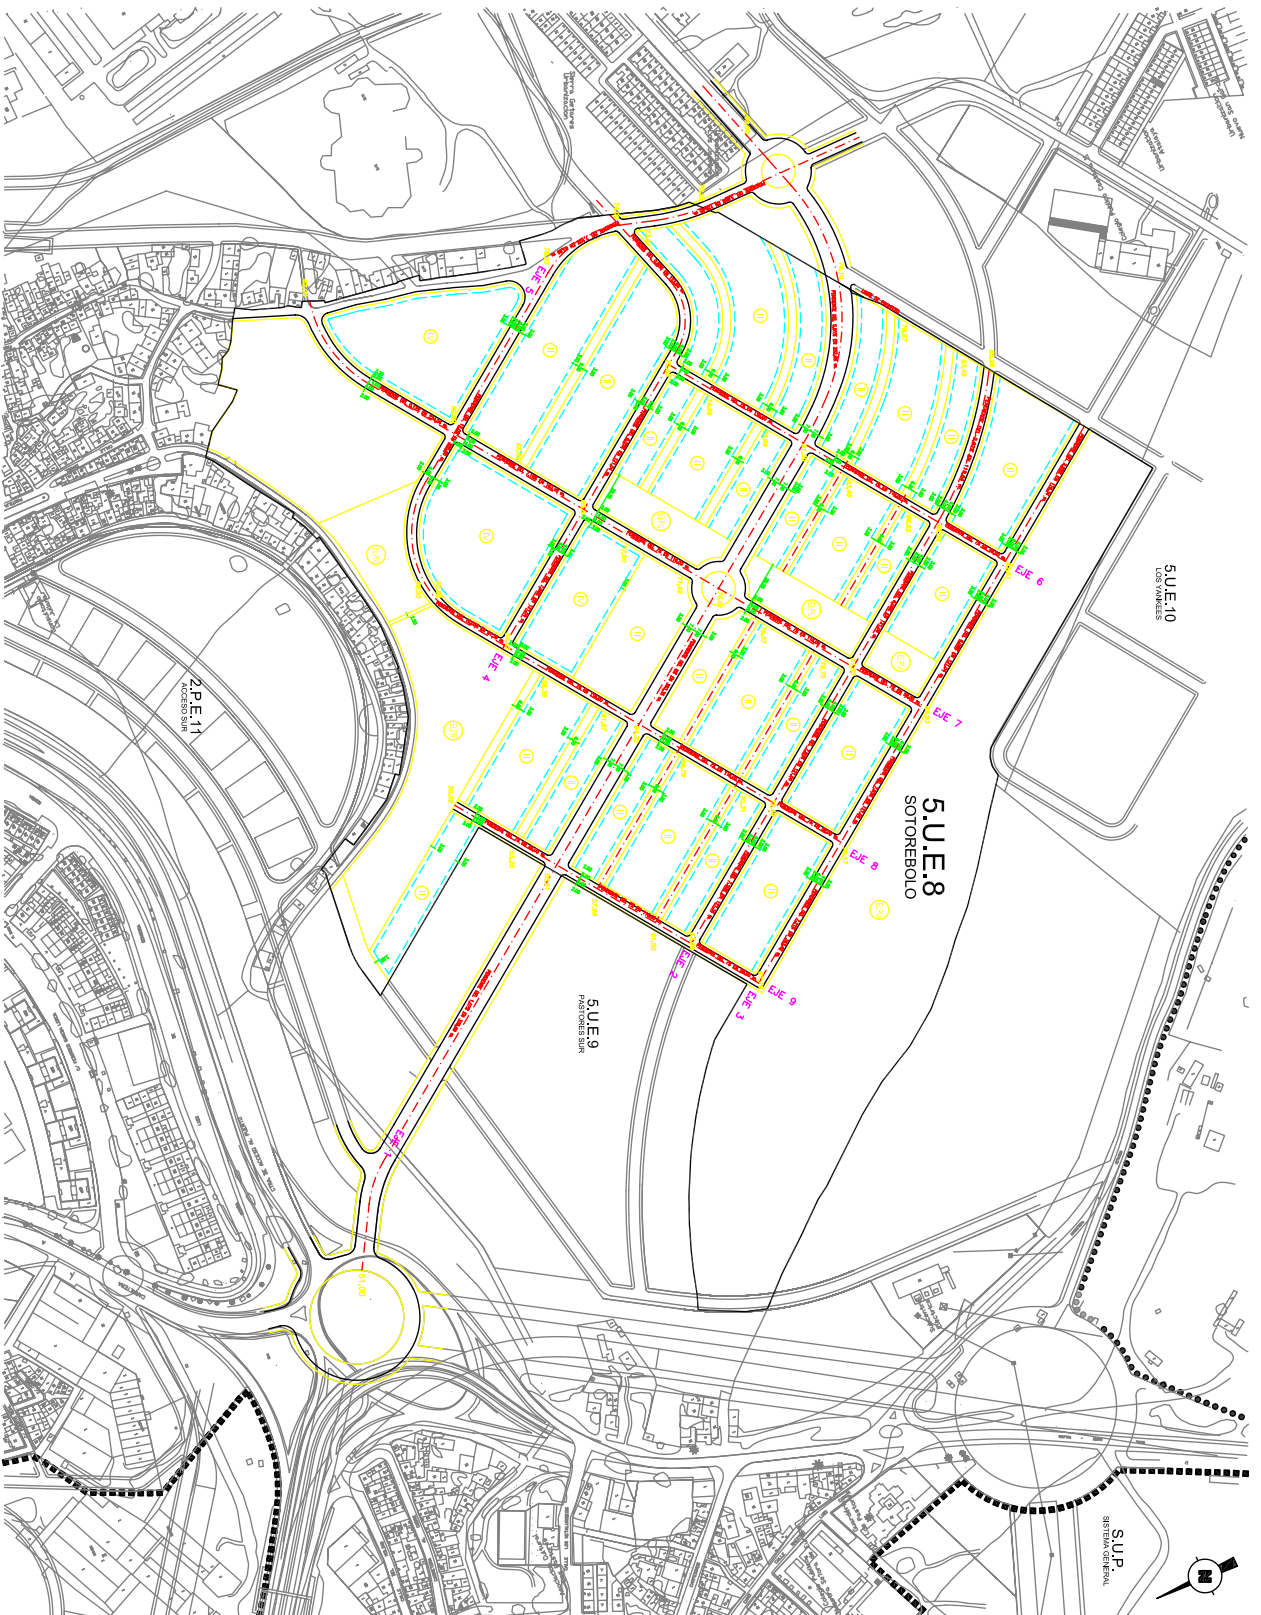

DOCUMENTO PARA APROBACIÓN DEFINITIVA

ARQUITECTO **FERMÍN ÁLVAREZ RUIZ**

PROYECTISTA **MIETROVAVACESA S. A.**

TÍTULO **MODIFICACIÓN DEL PLAN ESPECIAL DE LA UNIDAD DE EJECUCIÓN SUE.8 - SOTOREBOLO ALCEGRAS**

PLANO **ALINEACIONES, PASADIZOS Y ALTURAS MÁXIMAS**

EL ARQUITECTO **EL PROYECTISTA** Nº DE HOJAS **0.12** HOJA Nº **0.2**

- ALINEACIONES DE PARCELAS
- ALINEACION MÁXIMA DE EMPERSON
- Ⓜ NÚMERO MÁXIMO DE PASADIZOS
- Ⓜ ALTURA MÁXIMA SEGUN TIPOLOGIA
- Ⓜ VIVIENDA AISLADA O PAREJON
- Ⓜ VIVIENDA EN HEREA
- Ⓜ BLOQUE HORIZONTAL
- Ⓜ BLOQUE VERTICAL
- Ⓜ ESQUINOS LIBRES TIPOBLOCOS
- Ⓜ ESQUINOS LIBRES PRIVADOS