



AYUNTAMIENTO DE ALGECIRAS



ARCHIVO PLANOS
EN CARPETA
AD 19^º

12/19

ALFONSO RAMOS
ALFONSO RAMOS
JOSE MANUEL TRIVERO RODRIGUEZ

TITULO DE PLANO

SITUACIÓN

1

PROYECTO DE

URBANIZACIÓN DE LA UNIDAD DE

Código Seguro de Verificación

IV7FYOHNGAJIVHP4QJ5FMB37HY

Fecha

12/11/2021 11:42:55

Normativa

Este documento incorpora firma electrónica reconocida de acuerdo a la ley 6/2020, de 11 de noviembre, reguladora de determinados aspectos de los servicios electrónicos de confianza

Firmante

JOSE LUIS LOPEZ GUIO (SECRETARIO GENERAL)


Url de verificación

<https://sede.algeciras.es/verifirma/code/IV7FYOHNGAJIVHP4QJ5FMB37HY>

Página

259/500



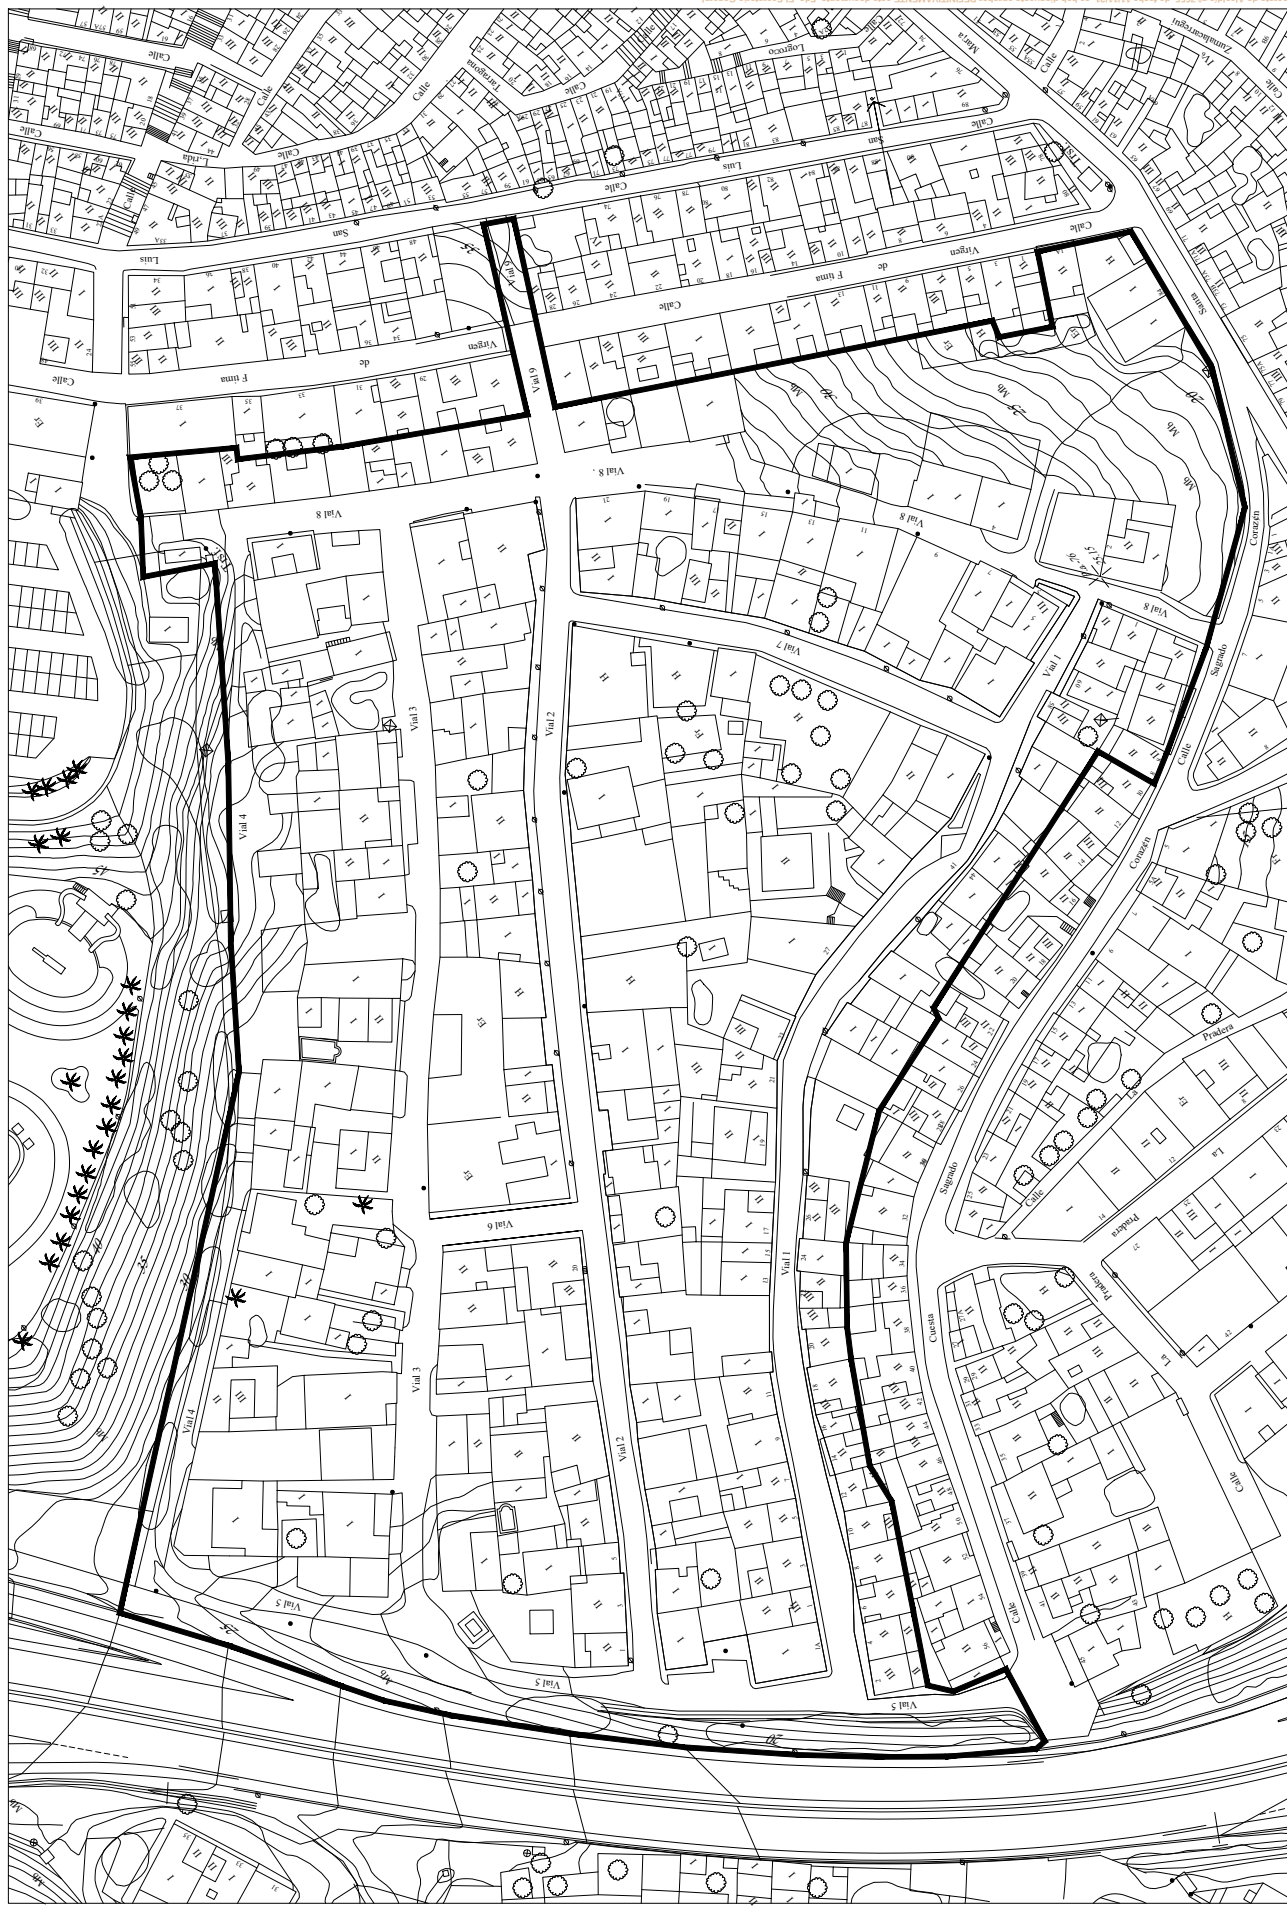


Código Seguro de Verificación	IV7FYOHNGAJIVHP4QJ5FMB37HY	Fecha	12/11/2021 11:42:55
Normativa	Este documento incorpora firma electrónica reconocida de acuerdo a la ley 6/2020, de 11 de noviembre, reguladora de determinados aspectos de los servicios electrónicos de confianza		
Firmante	JOSE LUIS LOPEZ GUIO (SECRETARIO GENERAL)		
Url de verificación	https://sede.algeciras.es/verifirma/code/IV7FYOHNGAJIVHP4QJ5FMB37HY	Página	260/500






 VÁLVULA
 FIN DE RAMAL

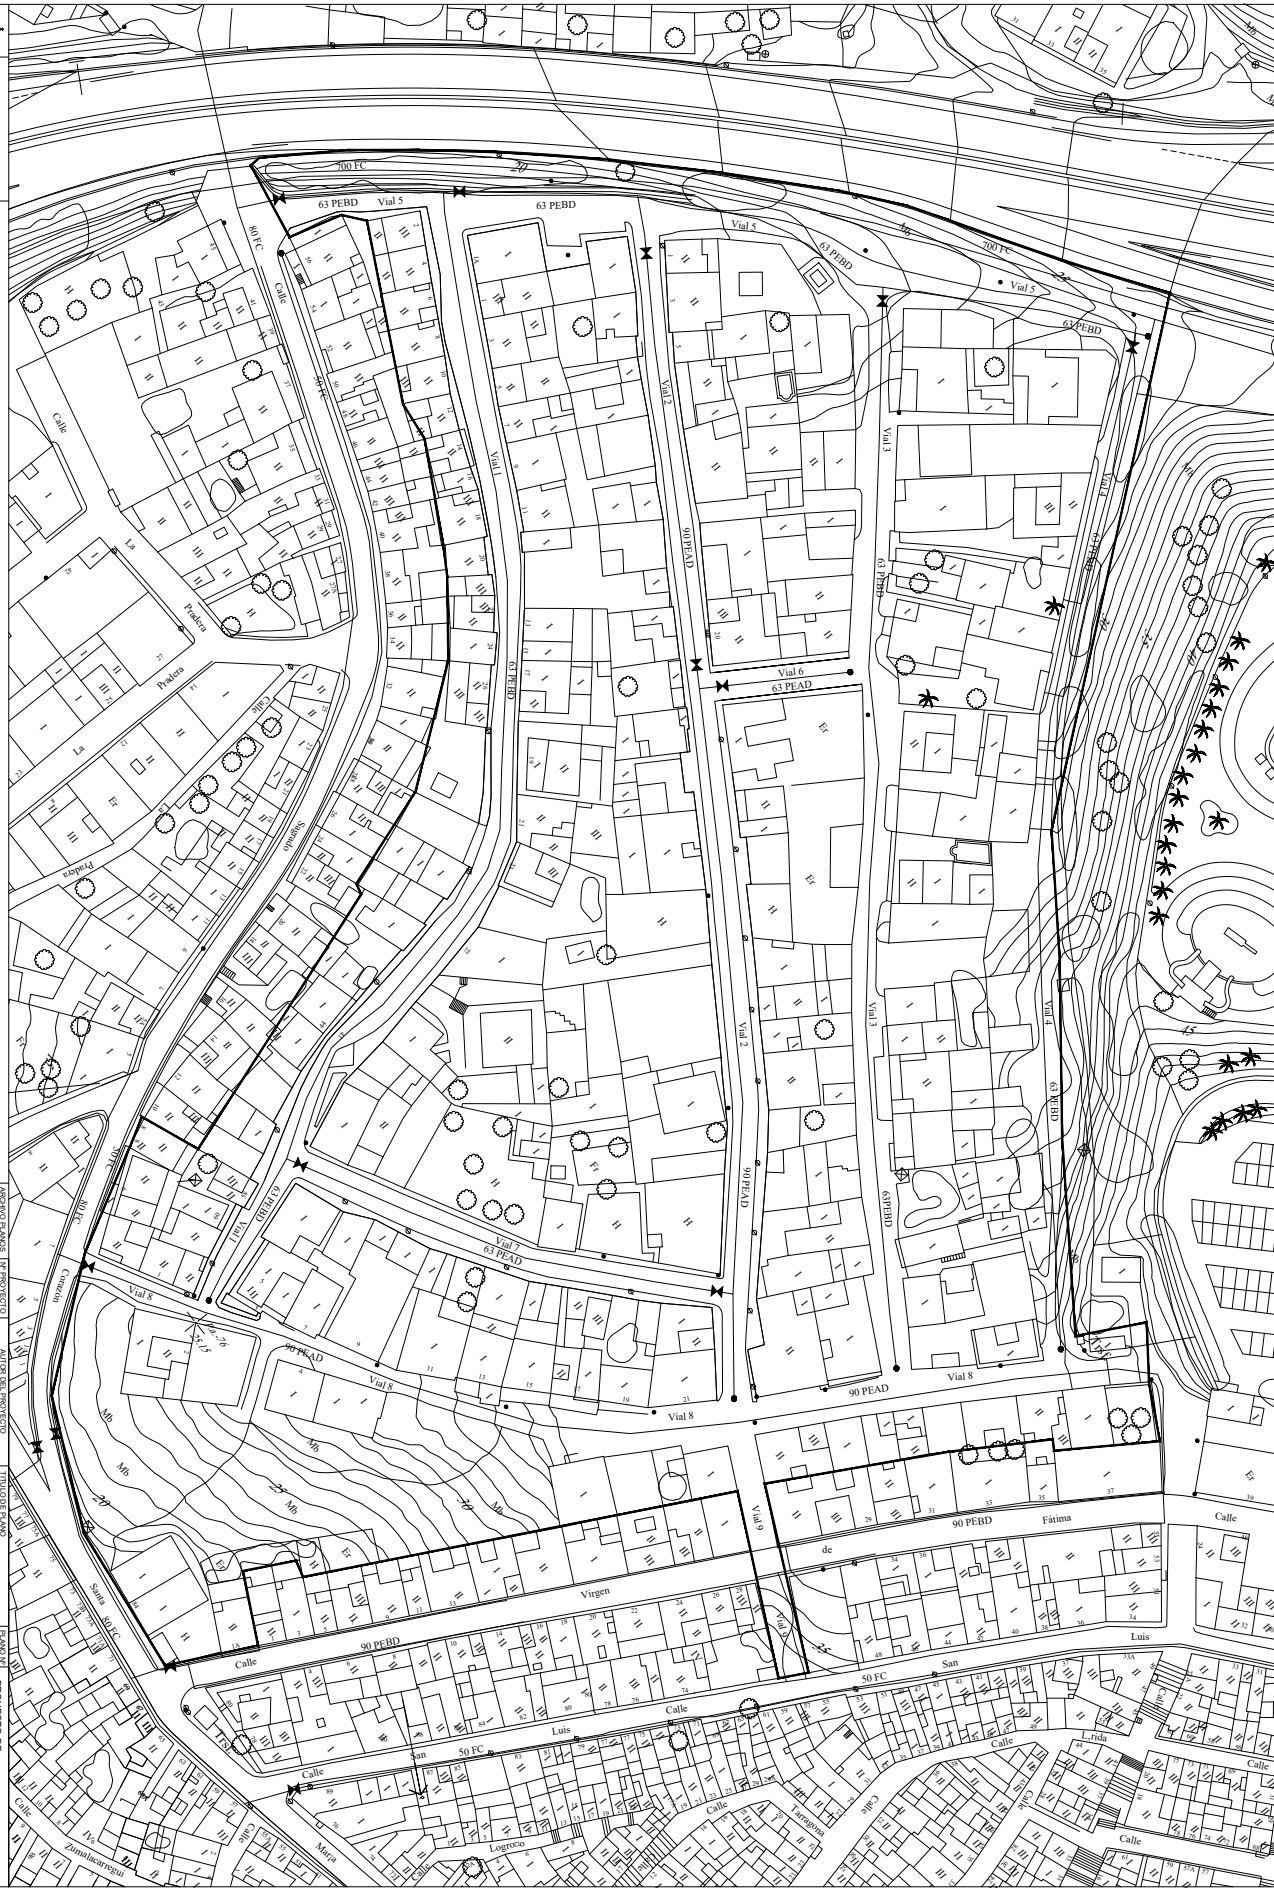

Código Seguro de Verificación	IV7FYOHNGAJIVHP4QJ5FMB37HY	Fecha	12/11/2021 11:42:55
Normativa	Este documento incorpora firma electrónica reconocida de acuerdo a la ley 6/2020, de 11 de noviembre, reguladora de determinados aspectos de los servicios electrónicos de confianza		
Firmante	JOSE LUIS LOPEZ GUIO (SECRETARIO GENERAL)		
Url de verificación	https://sede.algeciras.es/verificar/code/IV7FYOHNGAJIVHP4QJ5FMB37HY	Página	261/500



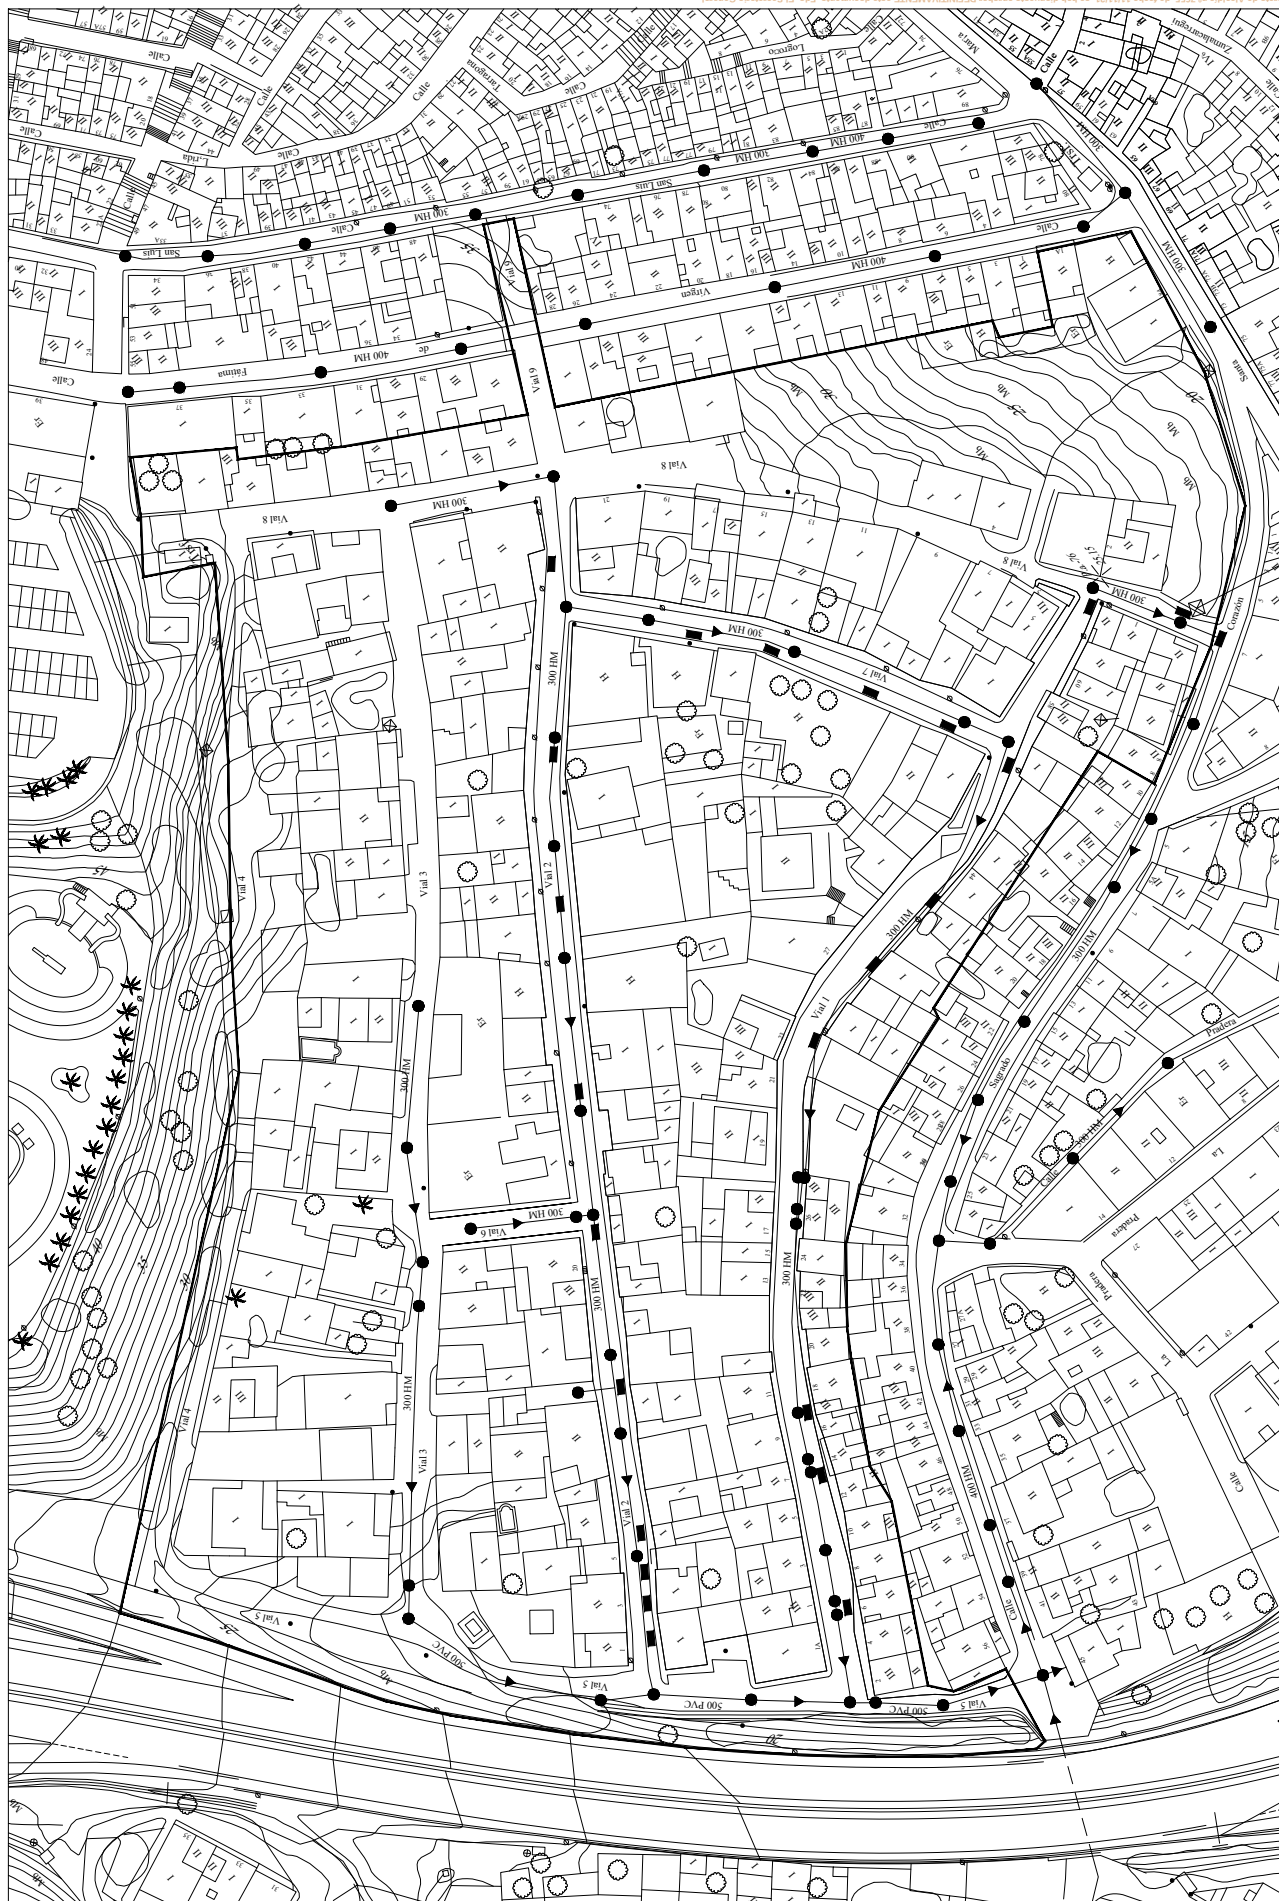

PROYECTO DE: URBANIZACIÓN DE LA UNIDAD DE EJECUCIÓN 4-UE-2 LA BAJADILLA II		PLAN N°: 4		FECHA: DICIEMBRE 2019	


IMBORNAL
POZO DE REGISTRO


Código Seguro de Verificación	IV7FYOHNGAJIVHP4QJ5FMB37HY	Fecha	12/11/2021 11:42:55
Normativa	Este documento incorpora firma electrónica reconocida de acuerdo a la ley 6/2020, de 11 de noviembre, reguladora de determinados aspectos de los servicios electrónicos de confianza		
Firmante	JOSE LUIS LOPEZ GUIO (SECRETARIO GENERAL)		
Url de verificación	https://sede.algeciras.es/verifirma/code/IV7FYOHNGAJIVHP4QJ5FMB37HY	Página	262/500





Código Seguro de Verificación	IV7FYOHNGAJIVHP4QJ5FMB37HY	Fecha	12/11/2021 11:42:55
Normativa	Este documento incorpora firma electrónica reconocida de acuerdo a la ley 6/2020, de 11 de noviembre, reguladora de determinados aspectos de los servicios electrónicos de confianza		
Firmante	JOSE LUIS LOPEZ GUIO (SECRETARIO GENERAL)		
Url de verificación	https://sede.algeciras.es/verifirma/code/IV7FYOHNGAJIVHP4QJ5FMB37HY	Página	264/500




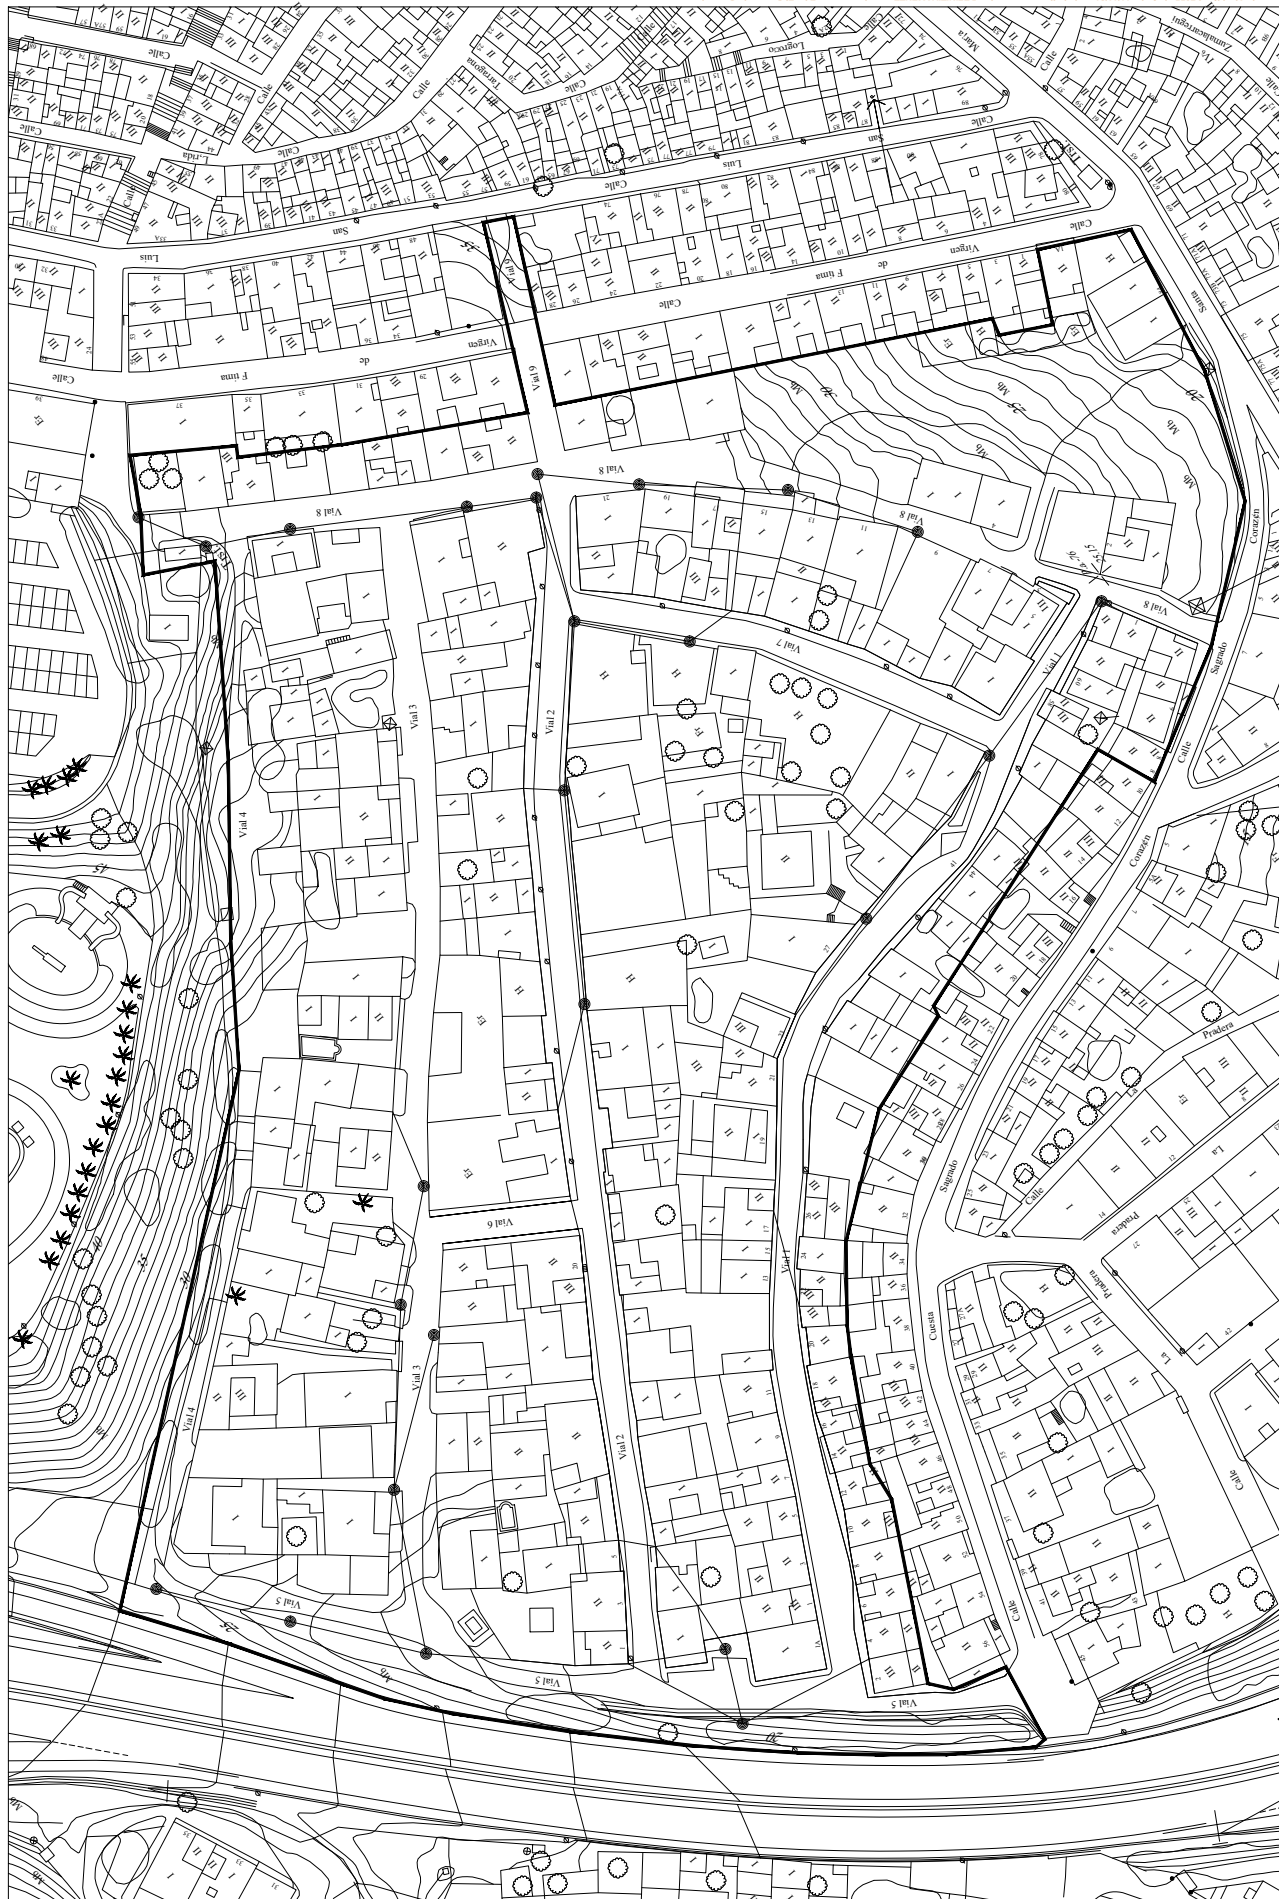


 EDICIÓN: AVANCE DE LUGAR (FOLIO 1 DE 1)	POSTE  LÍNEA AÉREA FACHADA	PROYECTO DE: URBANIZACIÓN DE LA UNIDAD DE EJECUCIÓN 4-UE-2 LA BAJA LLAM
	EN CARPETA ARCHIVO LOCAL ARCHIVO PROYECTO	PLANO Nº 7 TELEFONÍA EXISTENTE 12/19 AUTORIZADO POR: JOSÉ MANUEL TRINIDAD RODRÍGUEZ ESCALA: 1:500 FECHA: DICIEMBRE 2019

Código Seguro de Verificación	IV7FYOHNGAJIVHP4QJ5FMB37HY	Fecha	12/11/2021 11:42:55
Normativa	Este documento incorpora firma electrónica reconocida de acuerdo a la ley 6/2020, de 11 de noviembre, reguladora de determinados aspectos de los servicios electrónicos de confianza		
Firmante	JOSE LUIS LOPEZ GUIO (SECRETARIO GENERAL)		
Url de verificación	https://sede.algeciras.es/verifirma/code/IV7FYOHNGAJIVHP4QJ5FMB37HY	Página	265/500



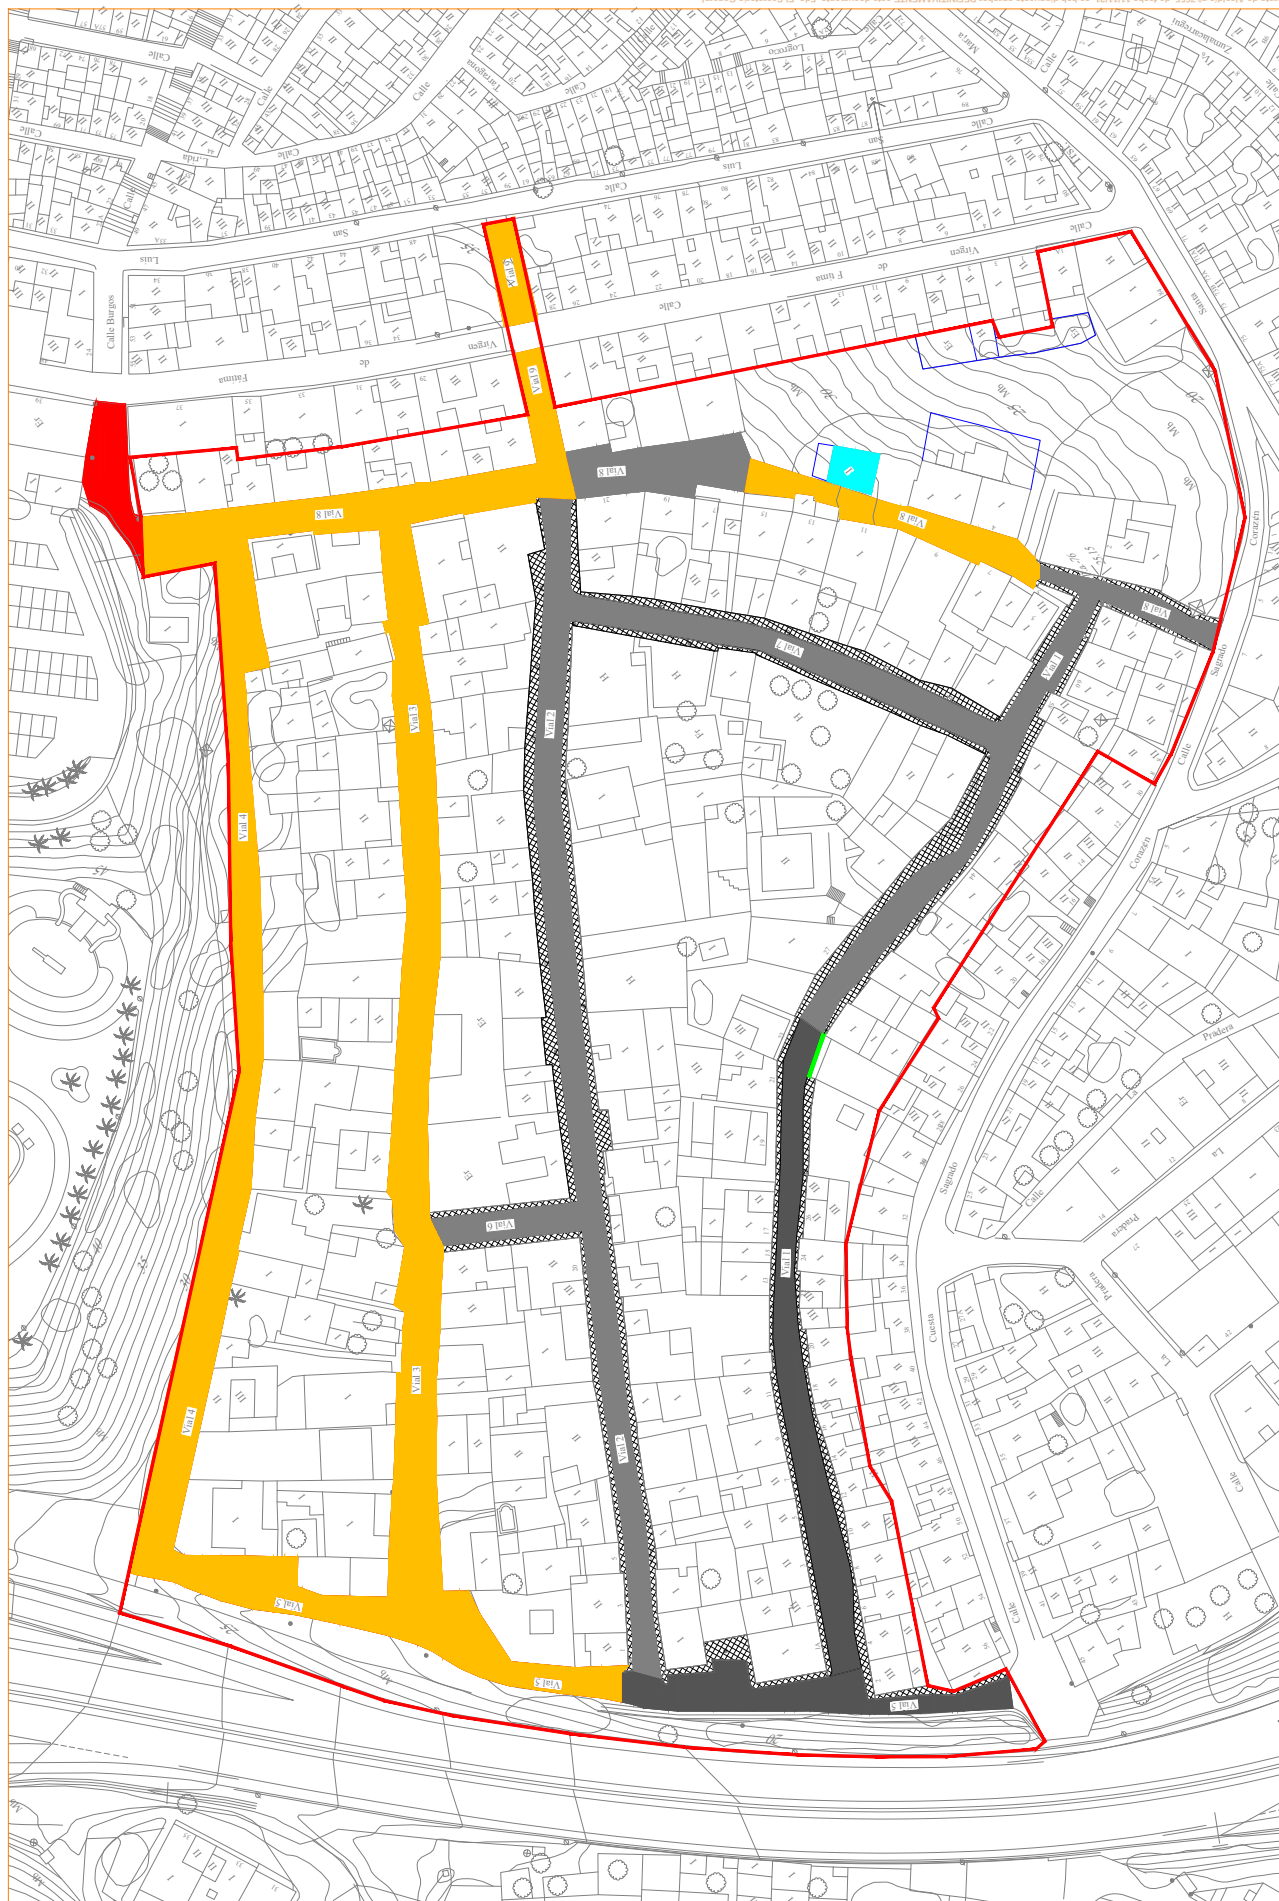

PROYECTO DE:		URBANIZACIÓN DE LA UNIDAD DE EJECUCIÓN 4-UE-2 LA BAJADILLA II	
PLAN Nº		8	
DEMOLICIONES Y CAJEAOS		12/19	
AUTOR DEL PROYECTO		INGENIERO TÉCNICO MUNICIPAL JOSÉ MANUEL TRIANO RODRÍGUEZ	
TÍTULO DEL PLAN		AD 192	
ESCALA: 1:500		FECHA: DICIEMBRE 2019	
ARCHIVO PLANO		Nº PROYECTO	
EN CARPETA		12/19	
ARCHIVO DGCIAL		AD 192	
Demolición de aceras		Demol. calzada M.B.C	
Capa mejora firme terrizo		Edificación a demoler	
Cajeado espesor 40 cm		Demol. fábrica hormigón	

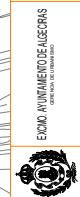


Código Seguro de Verificación	IV7FYOHNGAJIVHP4QJ5FMB37HY	Fecha	12/11/2021 11:42:55
Normativa	Este documento incorpora firma electrónica reconocida de acuerdo a la ley 6/2020, de 11 de noviembre, reguladora de determinados aspectos de los servicios electrónicos de confianza		
Firmante	JOSE LUIS LOPEZ GUIO (SECRETARIO GENERAL)		
Url de verificación	https://sede.algeciras.es/verifirma/code/IV7FYOHNGAJIVHP4QJ5FMB37HY	Página	266/500



		EXCMO. AYUNTAMIENTO DE ALGECIRAS GERENCIA DE URBANISMO		ARCHIVO PLANOS EN CARPETA ARCHIVO DOCUM.		Nº PROYECTO 12/19		AUTOR DEL PROYECTO INGENIERO TECNICO MUNICIPAL JOSE MANUEL TRIANO RODRIGUEZ		TITULO DE PLANO MURO DE CONTENCIÓN 1 VIAL 4 (UBICACIÓN)		PLANO Nº 9.1		PROYECTO DE: URBANIZACION DE LA UNIDAD DE EJECUCION 4-UE-2 LA BAJADILLA II	
															

Código Seguro de Verificación	IV7FYOHNGAJIVHP4QJ5FMB37HY	Fecha	12/11/2021 11:42:55
Normativa	Este documento incorpora firma electrónica reconocida de acuerdo a la ley 6/2020, de 11 de noviembre, reguladora de determinados aspectos de los servicios electrónicos de confianza		
Firmante	JOSE LUIS LOPEZ GUIO (SECRETARIO GENERAL)		
Url de verificación	https://sede.algeciras.es/verifirma/code/IV7FYOHNGAJIVHP4QJ5FMB37HY	Página	267/500



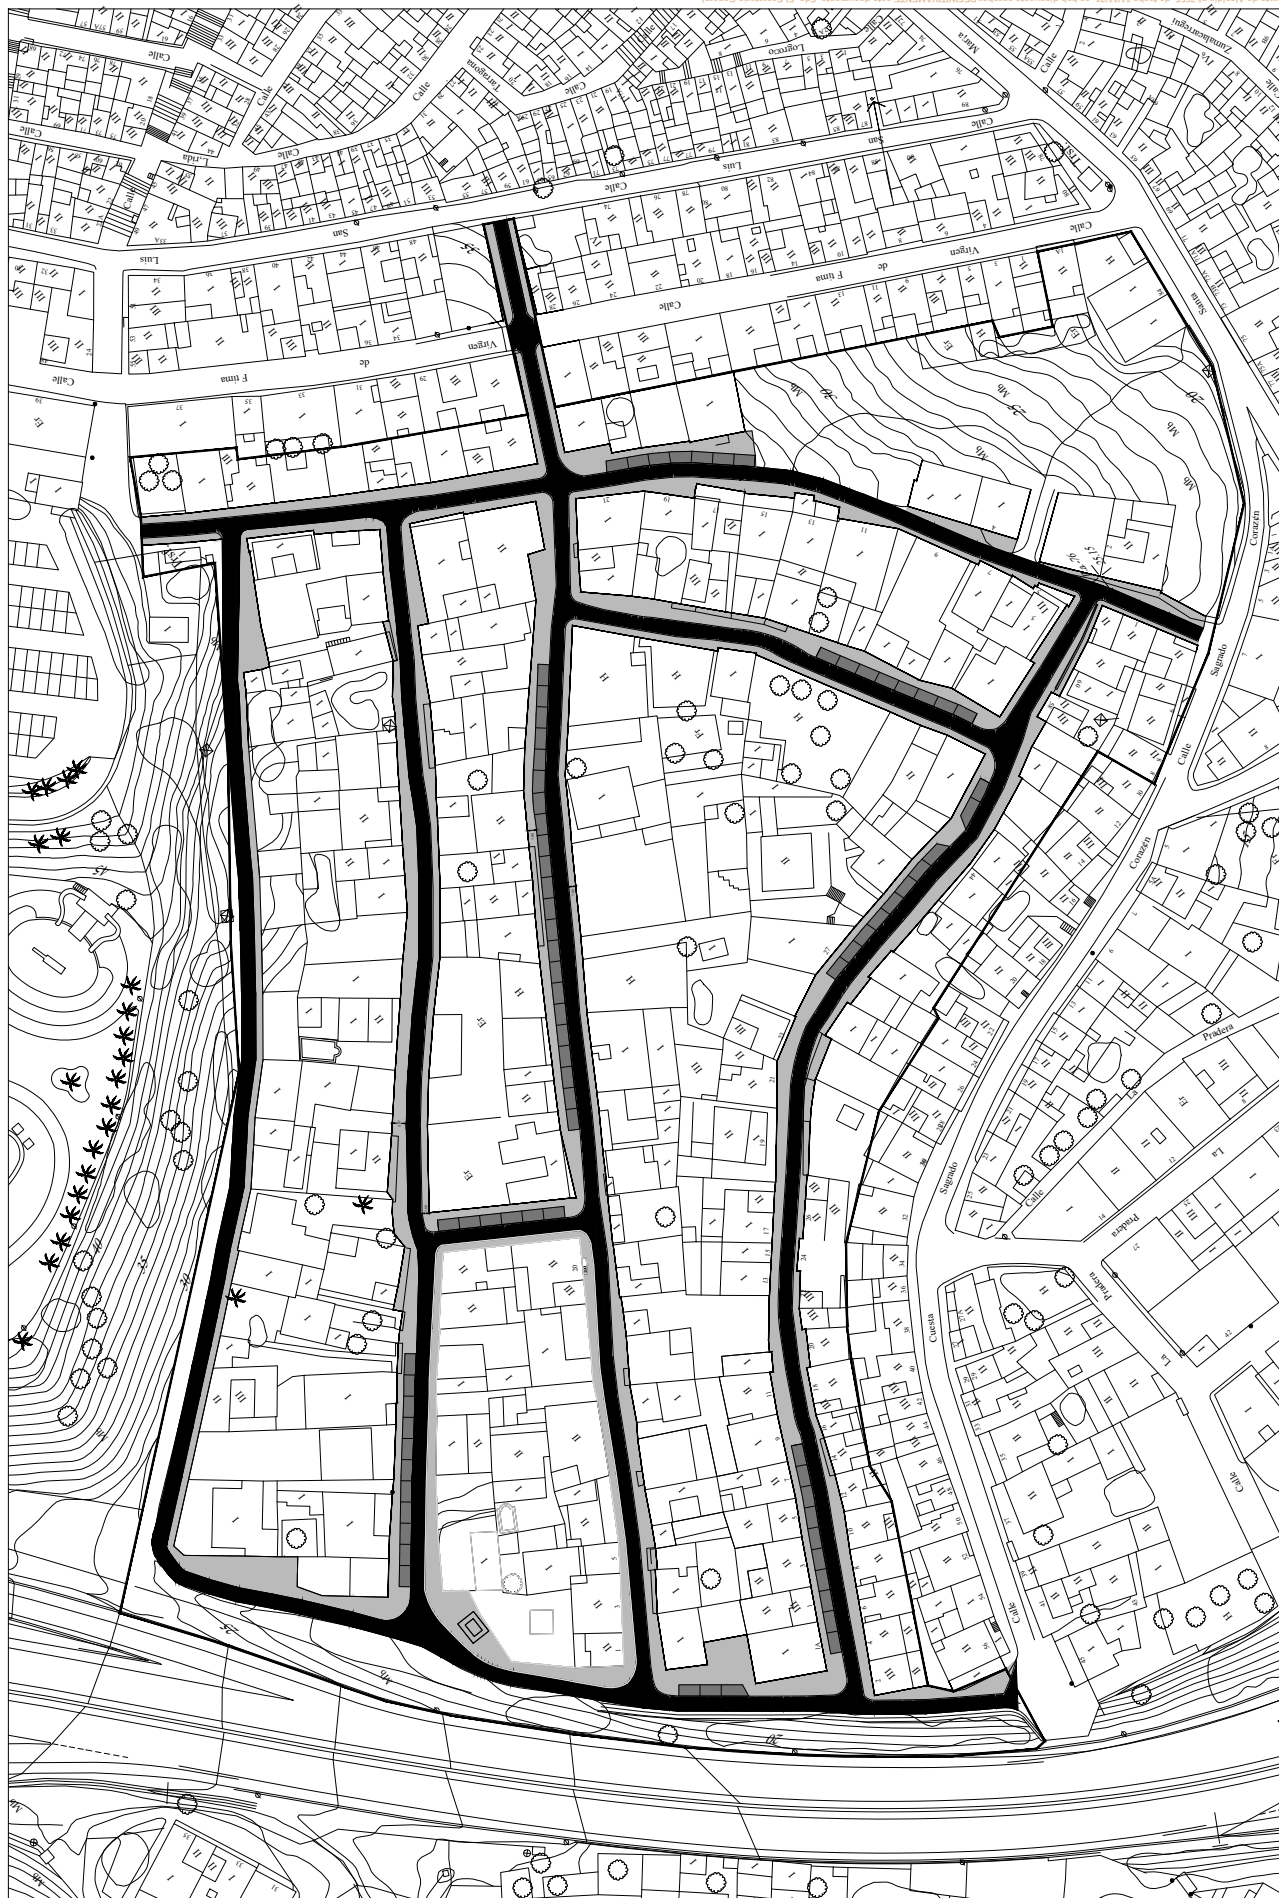


EDICIÓN AVANCE EN CARPETA ARCHIVO LOCAL ARCHIVO DGCAM	12/19	INGENIERO TÉCNICO MANIFIESTA JOSÉ MANUEL TRINIDAD RODRÍGUEZ	10.1	DISTRIBUCIÓN VIALES Y PAVIMENTACIÓN	PROYECTO DE: URBANIZACIÓN DE LA UNIDAD DE EJECUCIÓN 4-UE-2 LA BAJADILLA II
	AD 19'2	ESCALA: 1:500	FECHA: DICIEMBRE 2019	PLAN Nº:	TÍTULO DE PLANO:


Código Seguro de Verificación	IV7FYOHNGAJIVHP4QJ5FMB37HY	Fecha	12/11/2021 11:42:55
Normativa	Este documento incorpora firma electrónica reconocida de acuerdo a la ley 6/2020, de 11 de noviembre, reguladora de determinados aspectos de los servicios electrónicos de confianza		
Firmante	JOSE LUIS LOPEZ GUIO (SECRETARIO GENERAL)		
Url de verificación	https://sede.algeciras.es/verifirma/code/IV7FYOHNGAJIVHP4QJ5FMB37HY	Página	268/500



Viales 1, 2, 3, 7 y 8

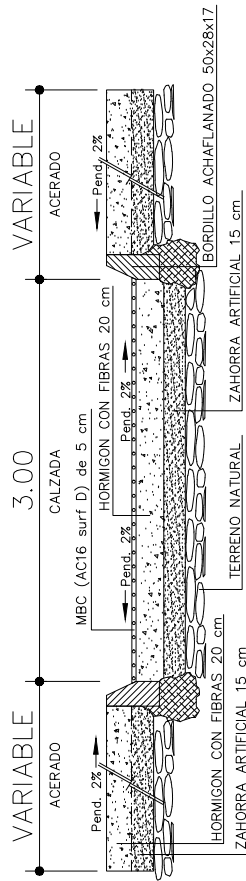


Vial 9

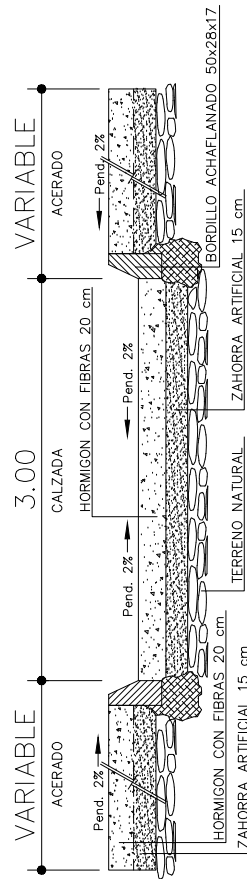


Tramos aparcamientos viales 1, 2, 3, 7 y 8


Vial 6

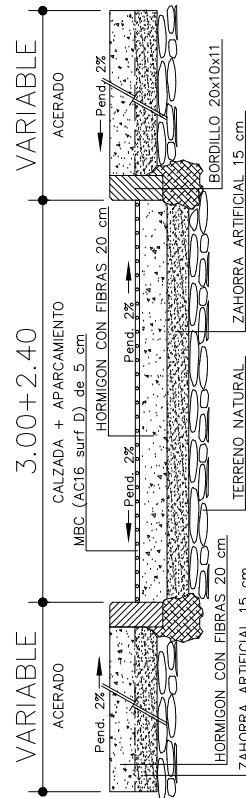

Viales 4 y 5

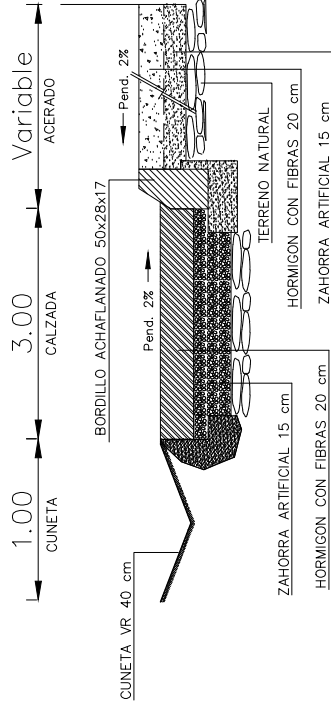

Tramo aparcamientos vial 5

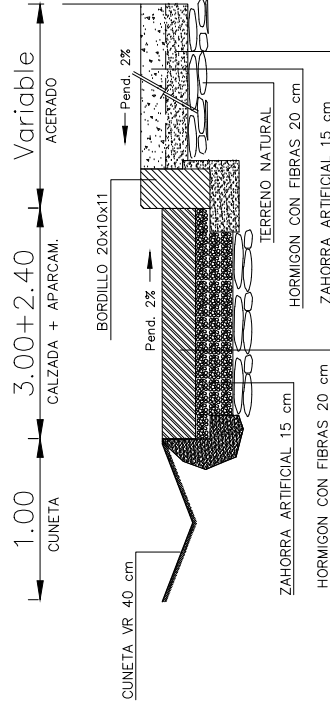


	EXCMO. AYUNTAMIENTO DE ALGECIRAS GERENCIA DE URBANISMO	ARCHIVO PLANOS EN CARPETA ARCHIVO DOCUM. AD 19 ¹²	Nº PROYECTO 12/19	AUTOR DEL PROYECTO INGENIERO TECNICO MUNICIPAL JOSE MANUEL TRIANO RODRIGUEZ	TITULO DE PLANO	PLANO Nº	PROYECTO DE: URBANIZACION DE LA UNIDAD DE EJECUCION 4-UE-2 LA BAJADILLA II
					DIST. VIALES Y PAVIMENT. (SECCIONES TIPO)	10.2	
					ESCALA.- 1:1	FECHA: DICIEMBRE 2019	


Código Seguro de Verificación	IV7FYOHNGAJIVHP4QJ5FMB37HY	Fecha	12/11/2021 11:42:55
Normativa	Este documento incorpora firma electrónica reconocida de acuerdo a la ley 6/2020, de 11 de noviembre, reguladora de determinados aspectos de los servicios electrónicos de confianza		
Firmante	JOSE LUIS LOPEZ GUIO (SECRETARIO GENERAL)		
Url de verificación	https://sede.algeciras.es/verifirma/code/IV7FYOHNGAJIVHP4QJ5FMB37HY	Página	269/500




EJE 1 CALLE FORTUNA

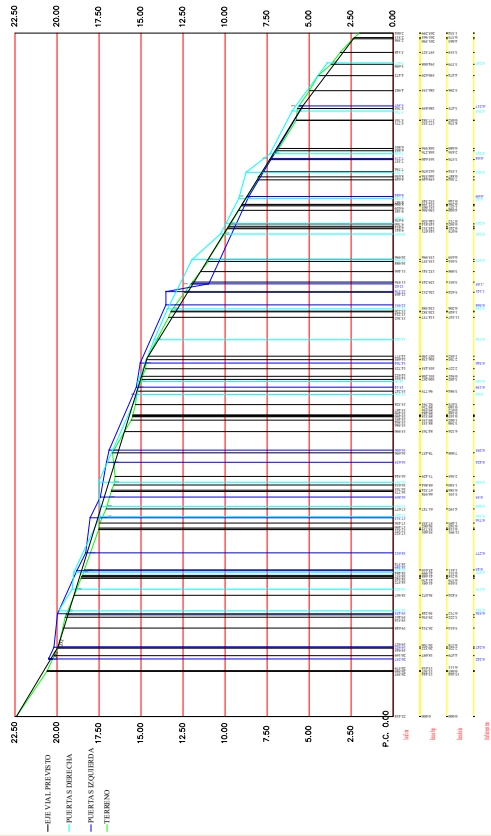


EJE 3 CALLE SAFIO

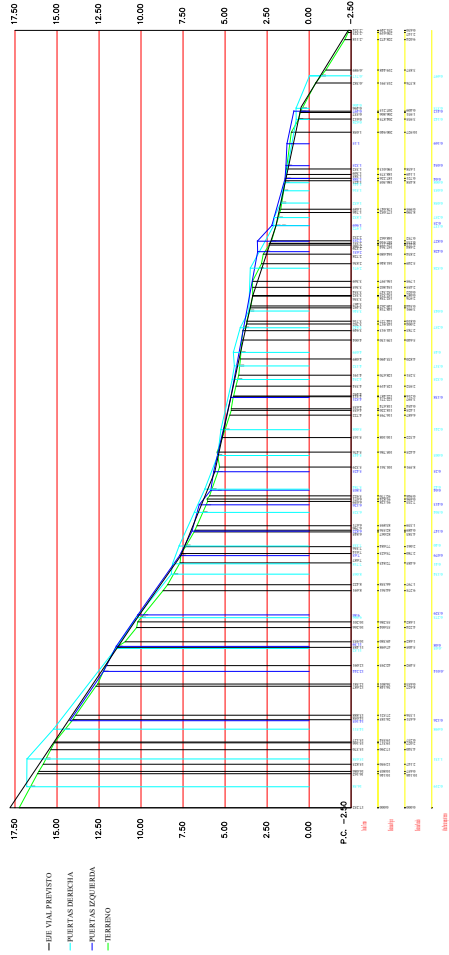

EJE 2 CALLE SARDINA

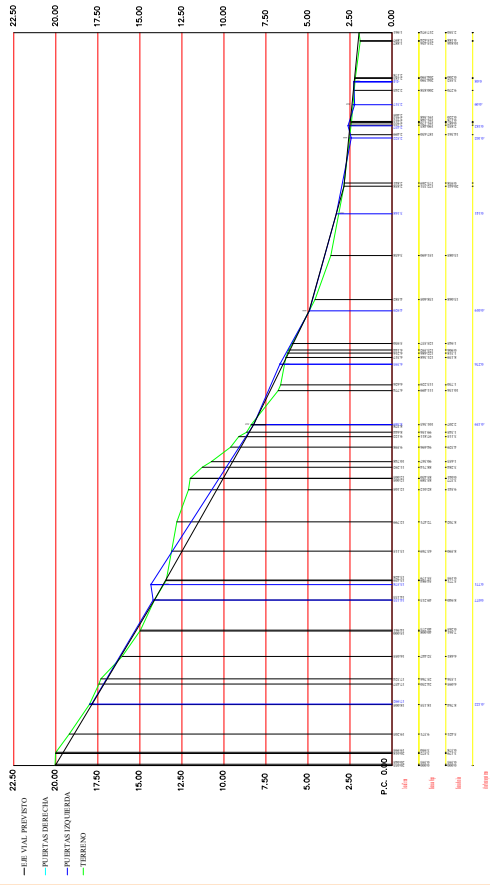

EJE 4 CALLE URTA

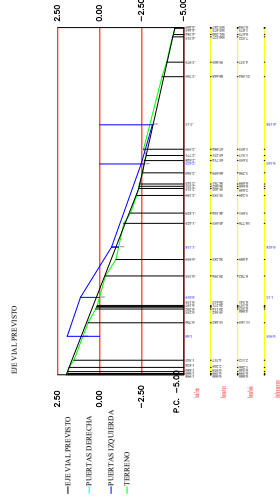

EDICIÓN: AVANCE DE DISEÑO

EN CARPETA
ARCHIVO DOCUAL
AD 192

AUTOR DEL PROYECTO
INGENIERO TÉCNICO MANUEL
JOSE MANUEL TRIANO RODRIGUEZ

TÍTULO DEL PROYECTO
LONGIT. VIALES
ESCALA: 1:700

PROYECTO DE:
URBANIZACIÓN DE LA UNIDAD DE
EJECUCIÓN 4-UE-2 LA BARRALLA II

PLANO Nº
12

FECHA: DICIEMBRE 2019

Código Seguro de Verificación	IV7FYOHNGAJIVHP4QJ5FMB37HY	Fecha	12/11/2021 11:42:55
Normativa	Este documento incorpora firma electrónica reconocida de acuerdo a la ley 6/2020, de 11 de noviembre, reguladora de determinados aspectos de los servicios electrónicos de confianza		
Firmante	JOSE LUIS LOPEZ GUIO (SECRETARIO GENERAL)		
Url de verificación	https://sede.algeciras.es/verifirma/code/IV7FYOHNGAJIVHP4QJ5FMB37HY	Página	270/500






				EN CARPETA	12119	INGENIEROS TÉCNICOS EN AGUAS JOSÉ MANUEL TORRADO RODRÍGUEZ	ABASTECIMIENTO (PLANTA)	13.1
				ARCHIVO DOCUMENTOS	AD 1912	ESCALA: 1:500 FECHA DICIEMBRE 2019		


Código Seguro de Verificación	IV7FYOHNGAJIVHP4QJ5FMB37HY	Fecha	12/11/2021 11:42:55
Normativa	Este documento incorpora firma electrónica reconocida de acuerdo a la ley 6/2020, de 11 de noviembre, reguladora de determinados aspectos de los servicios electrónicos de confianza		
Firmante	JOSE LUIS LOPEZ GUIO (SECRETARIO GENERAL)		
Url de verificación	https://sede.algeciras.es/verifirma/code/IV7FYOHNGAJIVHP4QJ5FMB37HY	Página	271/500




ACOMETIDA DOMICILIARIA

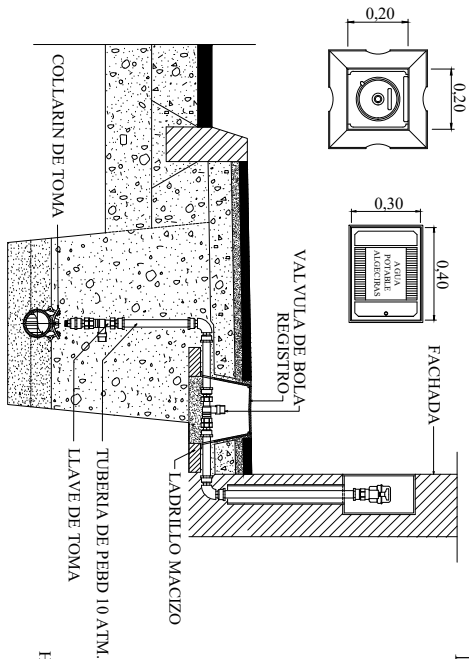


MARCO Y TAPA ARQUETA

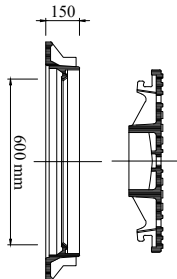


ARQUETA PARA VALVULAS, DESAGUES Y VENTOSAS

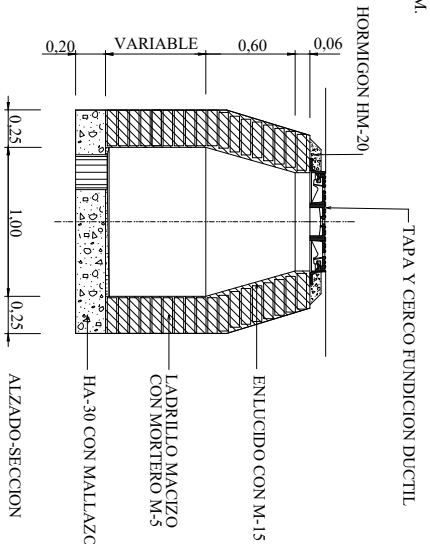


ZANJA SIN ENTIBAR

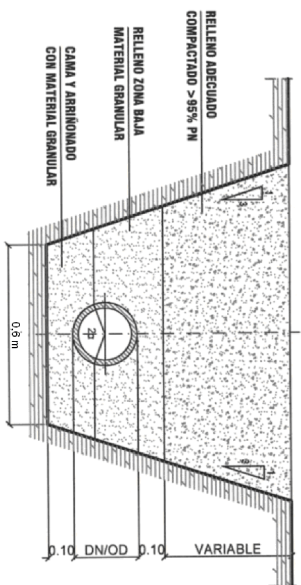


ANCLAJE DE CODO A 90

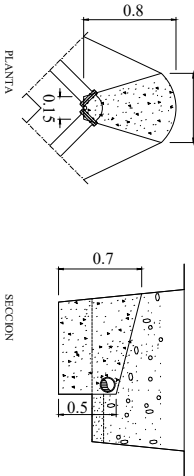





ANCLAJE DE CODO A 45

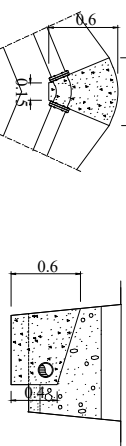

ANCLAJE DE "T" Y BRIDAS CIEGAS

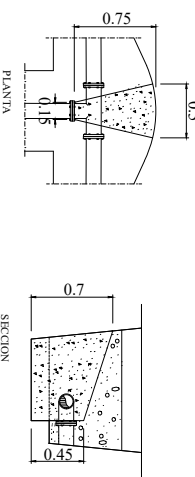

HIDRANTE

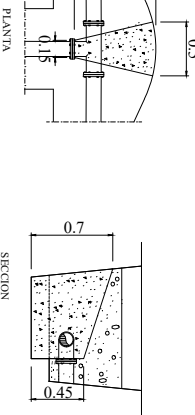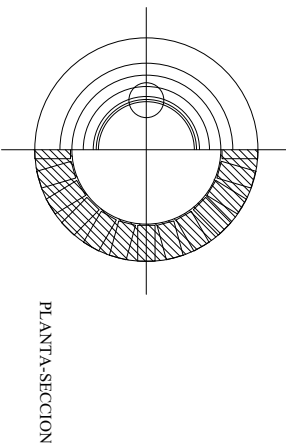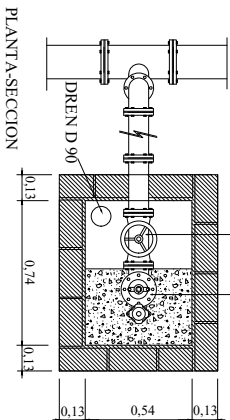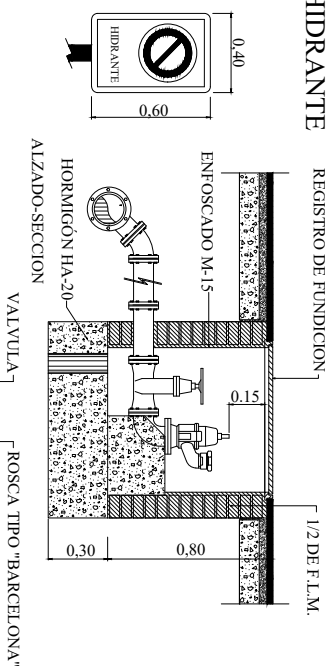

EXCMO. AYUNTAMIENTO DE ALGECIRAS
GERENCIA DE URBANISMO

ARCHIVO PLANOS
EN CARPETA
ARCHIVO DOCUM.
AD 19'2

Nº PROYECTO
12/19

AUTOR DEL PROYECTO
INGENIERO TECNICO MUNICIPAL
JOSE MANUEL TRIANO RODRIGUEZ

TITULO DE PLANO
DETALLES ABASTECIMIENTO

PLANO Nº
13.2

PROYECTO DE:
URBANIZACION DE LA UNIDAD DE
EJECUCION 4-UE-2 LA BAJADILLA II

ESCALA: S.E.

FECHA: DICIEMBRE 2019

Código Seguro de Verificación

IV7FYOHNGAJIVHP4QJ5FMB37HY

Fecha

12/11/2021 11:42:55

Normativa

Este documento incorpora firma electrónica reconocida de acuerdo a la ley 6/2020, de 11 de noviembre, reguladora de determinados aspectos de los servicios electrónicos de confianza

Firmante

JOSE LUIS LOPEZ GUIO (SECRETARIO GENERAL)

Url de verificación

<https://sede.algeciras.es/verifirma/code/IV7FYOHNGAJIVHP4QJ5FMB37HY>

Página

272/500







Código Seguro de Verificación	IV7FYOHNGAJIVHP4QJ5FMB37HY	Fecha	12/11/2021 11:42:55
Normativa	Este documento incorpora firma electrónica reconocida de acuerdo a la ley 6/2020, de 11 de noviembre, reguladora de determinados aspectos de los servicios electrónicos de confianza		
Firmante	JOSE LUIS LOPEZ GUIO (SECRETARIO GENERAL)		
Url de verificación	https://sede.algeciras.es/verifirma/code/IV7FYOHNGAJIVHP4QJ5FMB37HY	Página	273/500

