
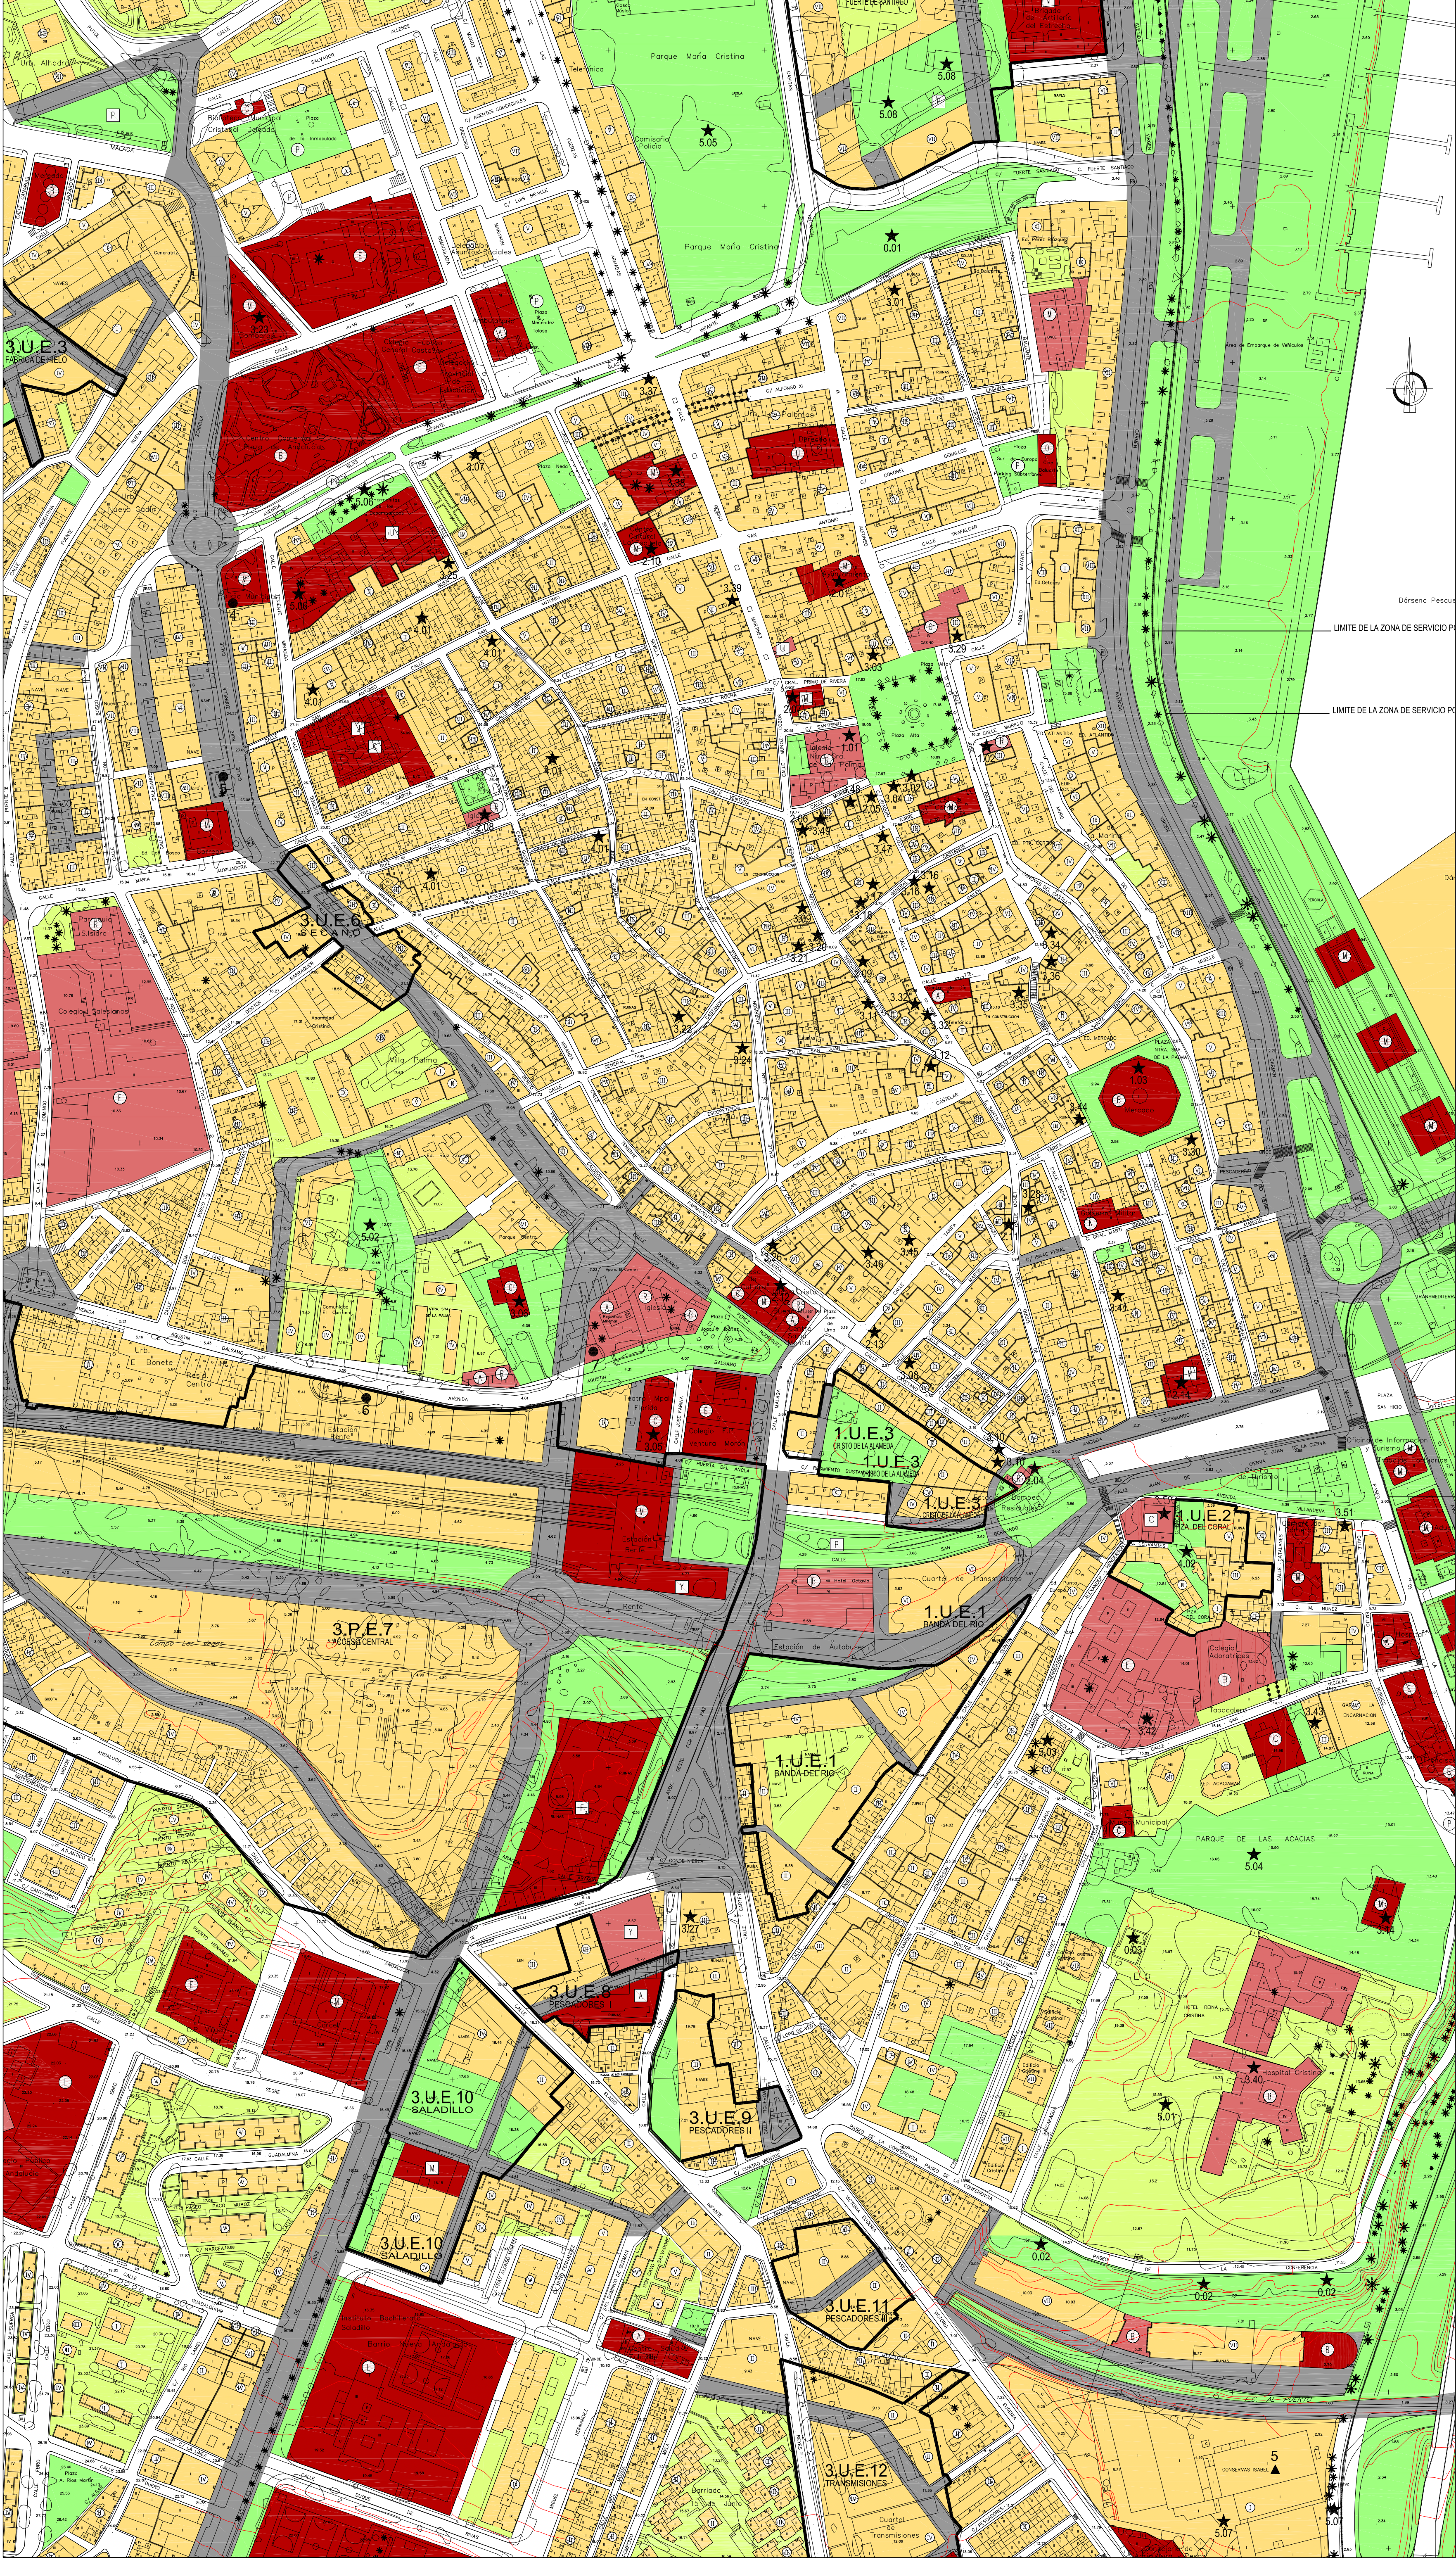
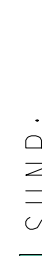
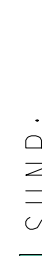


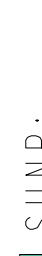

	SUELO URBANO: EDIFICABLE		SUELO URBANO: ESPACIO LIBRE PRIVADO		S.U.N.P.: SUELO URBANIZABLE NO PROGRAMADO		SUELO URBANO: ESPACIO LIBRE PUBLICO		DELIMITACION DE FIGURAS DE PLANEAMIENTO O UNIDAD DE EJECUCION	  	SECTOR DE SUELO URBANIZABLE		ELEMENTOS IMPROPIOS O FUERA DE ORDENACION	A ASISTENCIAL B COMERCIAL Y HOSTELERO C CULTURAL D DEPORTIVO E EDUCACIONAL M ADMITIVO, Y S. PUBLICO	O OCIO P APARCAMIENTO R RELIGIOSO U UNIVERSITARIO Y INST. ANEXA DEL SIST. VIARIO N DEFENSA
	SUELO URBANO: EQUIPAMIENTO PUBLICO		S.U.P.: SUELO URBANIZABLE PROGRAMADO		SISTEMA GENERAL EN S.U.N. DE ESPACIOS LIBRES O EQUIPAMIENTOS		SISTEMA GENERAL EN S.U.N.P. DE ESPACIOS LIBRES O EQUIPAMIENTOS		ALINEACION INTERIOR O CAMBIO DE ALTURA		ALTURA MAXIMA		ELEMENTO CATALOGADO	C CULTURAL D DEPORTIVO E EDUCACIONAL M ADMITIVO, Y S. PUBLICO	R RELIGIOSO U UNIVERSITARIO Y INST. ANEXA DEL SIST. VIARIO N DEFENSA
	SUELO URBANO: EQUIPAMIENTO PRIVADO		SISTEMA GENERAL EN S.U.P. DE ESPACIOS LIBRES O EQUIPAMIENTOS		VARIO PROPUESTO			  	ALINEACION DE PLANTA BAJA O PASAJE		CONSERVACION DE USOS EXISTENTE		EQUIPAMIENTO EXISTENTE	D DEPORTIVO E EDUCACIONAL M ADMITIVO, Y S. PUBLICO	U UNIVERSITARIO Y INST. ANEXA DEL SIST. VIARIO N DEFENSA
								  	LIMITE DE SUELO URB. O URBANIZABLE		ELEMENTOS A CONSERVAR		EQUIPAMIENTO PROPUESTO		

EXCMO. AYUNTAMIENTO DE ALGECIRAS
AREA DE URBANISMO

Gerencia de Urbanismo

Plano de Ordenación

MODIFICACION DEL PGOU DE ALGECIRAS SOBRE EQUIPAMIENTOS EN ZONA DE ORDENANZA 1 "CENTRO HISTORICO"

ESCALA
1:2.000

PLANO Nº
0.2

EXPEDIENTE Nº
--

FECHA
FEBRERO 2.010

PGOU. ORDENACION DETALLADA DEL SUELO URBANO